


LIMIT COJUNT HISTÒRIC D'ALCÚDIA

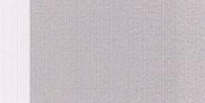

EDIFICI CATALOGAT

21

NOMBRE D'ILLA AL CATELEG

ORDENACIÓ D'ALÇARIES



PLANTA BAIXA



PLANTA BAIXA + 1 PLANTA PIS



PLANTA BAIXA + 2 PLANTA PIS

LES TRAMES ESPECIFICADES AL PLÀNOL, SÓN INDICATIVES ÚNICAMENT DEL NOMBRE MÀXIM DE PLANTES EDIFICABLES A CADA TRAM DE CARRER. MANTENINT EN TOT CAS LA RESTA DE PARÀMETRES D'EDIFICACIÓ ESTABLERTS A L'APART 2 DE LA FITXA 01(CA-1)



EXCM. AJUNTAMENT
D'ALCÚDIA

NORMES SUBSIDIARIES
DEL
PLANEJAMENT

MODIFICACIÓ NN.SS. Núm. 5

PLÀNOL

CONJUNT HISTÒRIC D'ALCÚDIA
ORDENACIÓ D'ALTURES

FASE

ORDENACIÓ

FULL

5.1.5


ESCALA

1:1000

MARÇ 2016

Antonio Ramis Ramos
ARQUITECTE

El Ple de l'Ajuntament en sessió celebrada dia 11 d'ABRIL 2016, va acordar l'APROVACIÓ DEFINITIVA Alcúdia, 15 d'ABRIL 2016 El Secretari

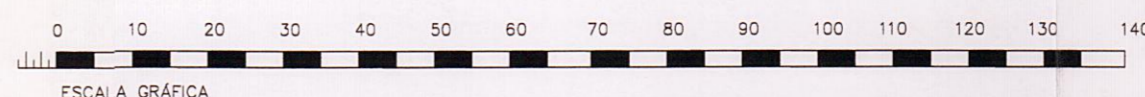

ESCALA GRÀFICA