



Memoria fotográfica



Foto nº1

Foto nº2

Foto nº3

Planta estado actual

Escala 1/200

ESPAIS LLIBRES PÚBLICS: ZONES VERDES

Situación

Col·lecció 1026001
D'ARQUITECTES
ILLES BALEARS
07.09.2016 11/06144/16
Segellat
(Llei 25/2009, R.D. 1000/2010 i A.E.H. Llei 10/1998-CAB)
E3233401FABR033DE3D1291D02A5889F28CC0E9

PROYECTO
REFORMA PLAZA COSTA I LLOBERA

FASE
BÁSICO + EJECUCIÓN

PLANO
SITUACIÓN - PLANTA ESTADO ACTUAL Nº: **1.0**

EMPLAZAMIENTO
Pz. Costa i Llobera TM ALCUDIA


PROMOTOR
AYUNTAMIENTO DE ALCUDIA

ARQUITECTOS
MIGUEL L. CERDÀ TORRES

FECHA
Septiembre 2016

EXPEDIENTE
16.467

ESCALA: indicada

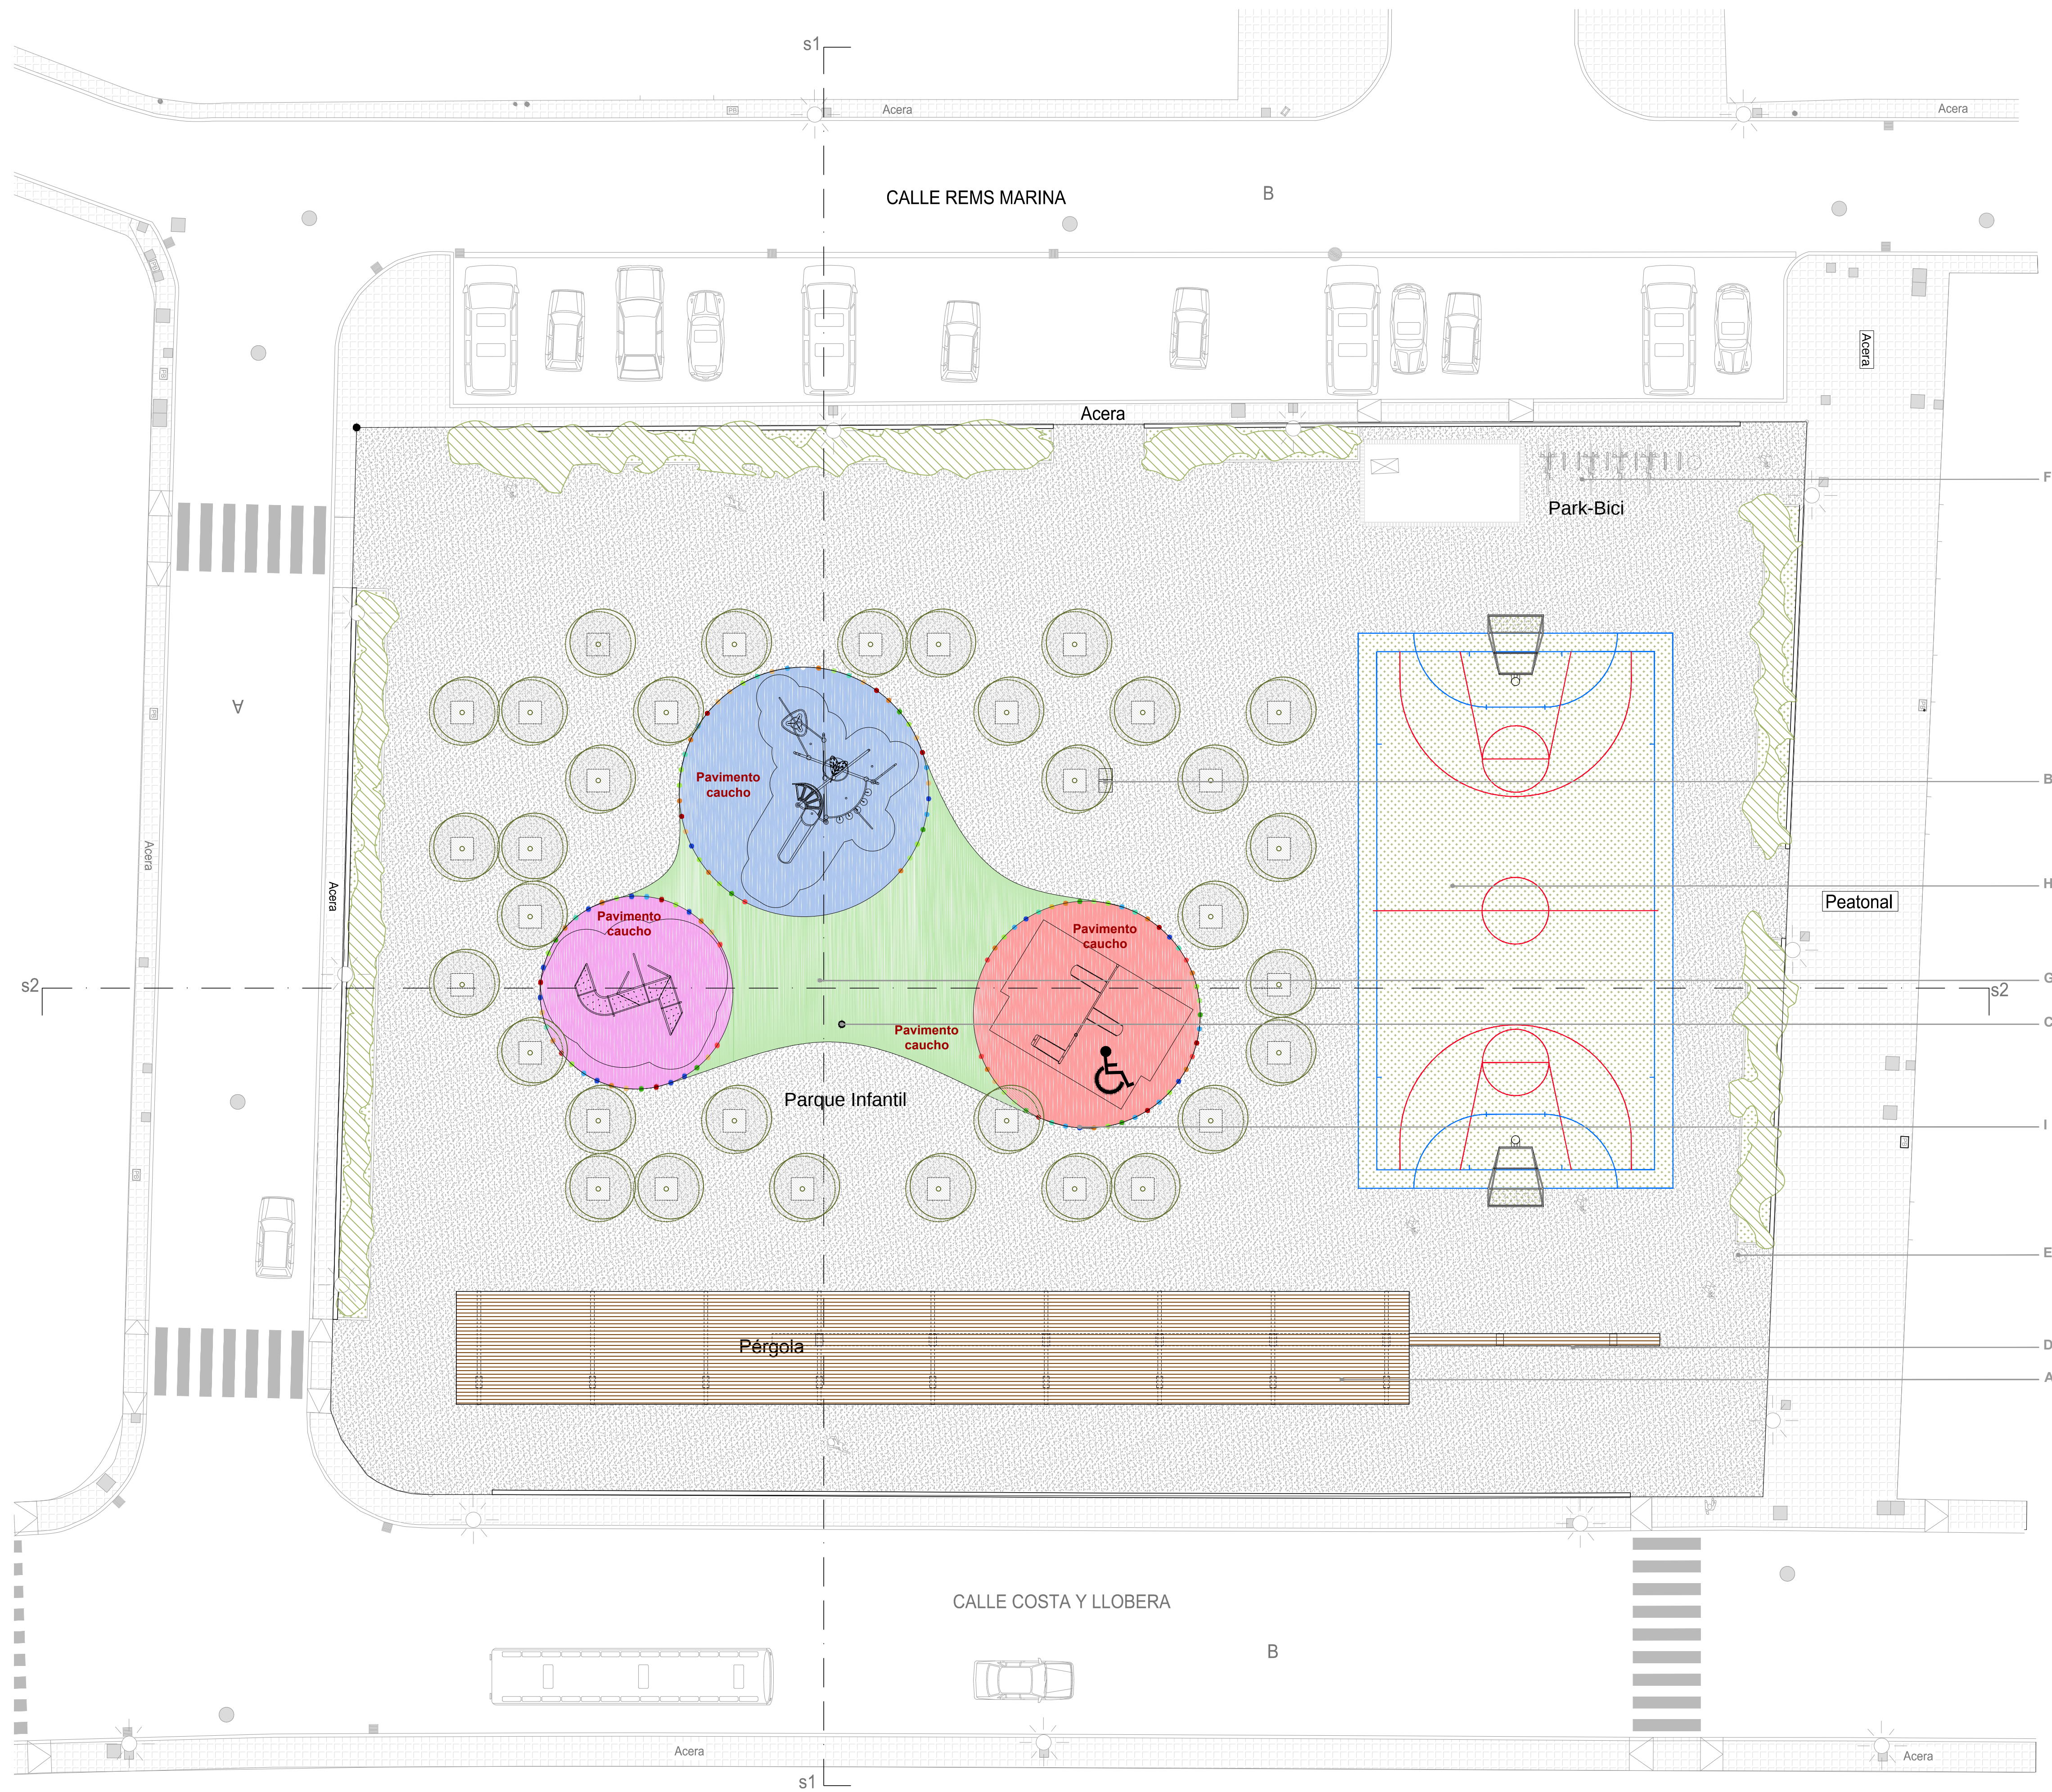

Memoria descriptiva acabados / equipamiento



ACABADOS
1- Pavimento continuo de aglomerado asfáltico tipo ASPHALTPLUS o similar con acabado RS TOPPLUS o similar.

2- Pavimento continuo de caucho EPDM, acabado color RAL a definir por la dirección facultativa (ver detalle plano 4.0)

EQUIPAMIENTO


- A- Pérgola realizada a base de estructura de acero y cubierta con listones de madera de iroko (ver plano de detalle 4.0)
- B- Fuente de agua adaptada a personas minusvalidas.
- C- Farola JOVIR modelo RUBICON 12m/7m o similar
- D- Banco madera MMCITE modelo PORTICOA o similar
- E- Papelera MMCITE modelo DIAGONAL o similar
- F- Parking para bicicletas MMCITE modelo BIKEPARK o similar
- G- Área de juegos LANDSCAPE STRUCTURES y/o circuito biosaludable ó similar
- H- Pista deportiva multisport
- I- Valla de bolardos pintados

PROYECTO	
REFORMA PLAZA COSTA I LLOBERA	
FASE	
BÁSICO + EJECUCIÓN	
PLANO	
PLANTA ESTADO REFORMADO	
EMPLAZAMIENTO	
Pz. Costa i Llobera TM ALCUDIA	
PROMOTOR	
AYUNTAMIENTO DE ALCUDIA	
ARQUITECTOS	
MIGUEL L. CERDÀ TORRES	

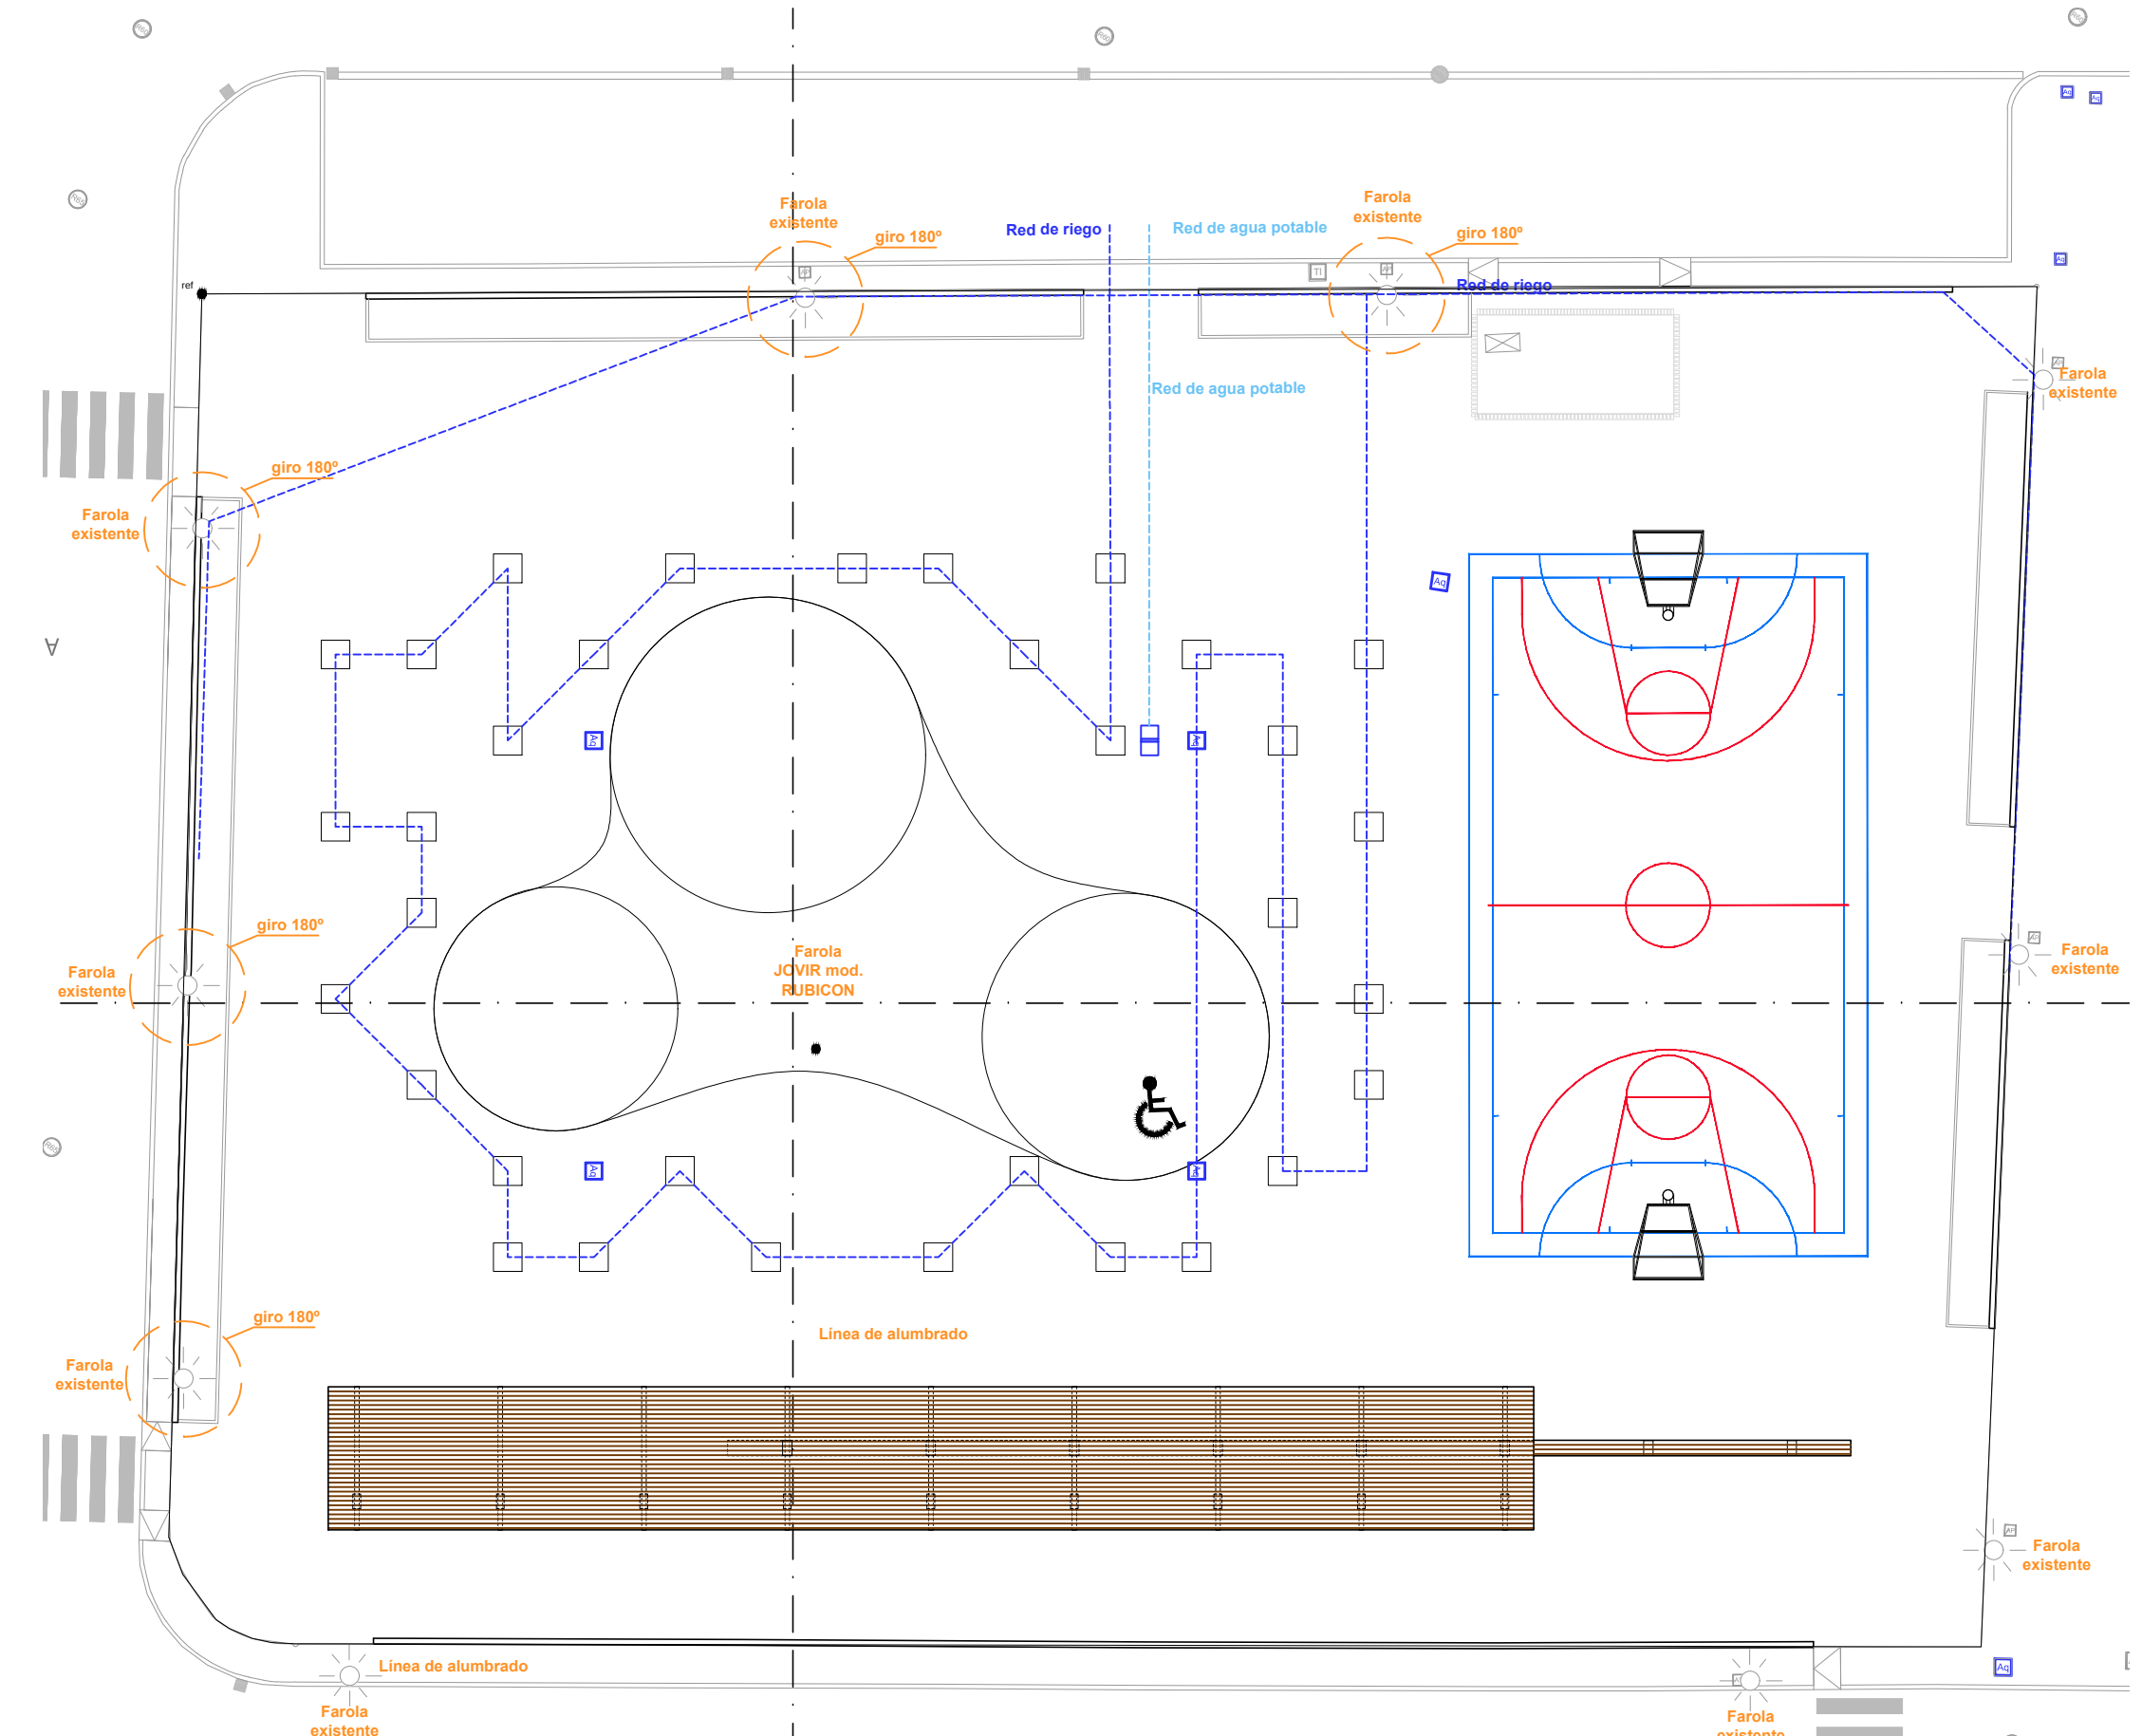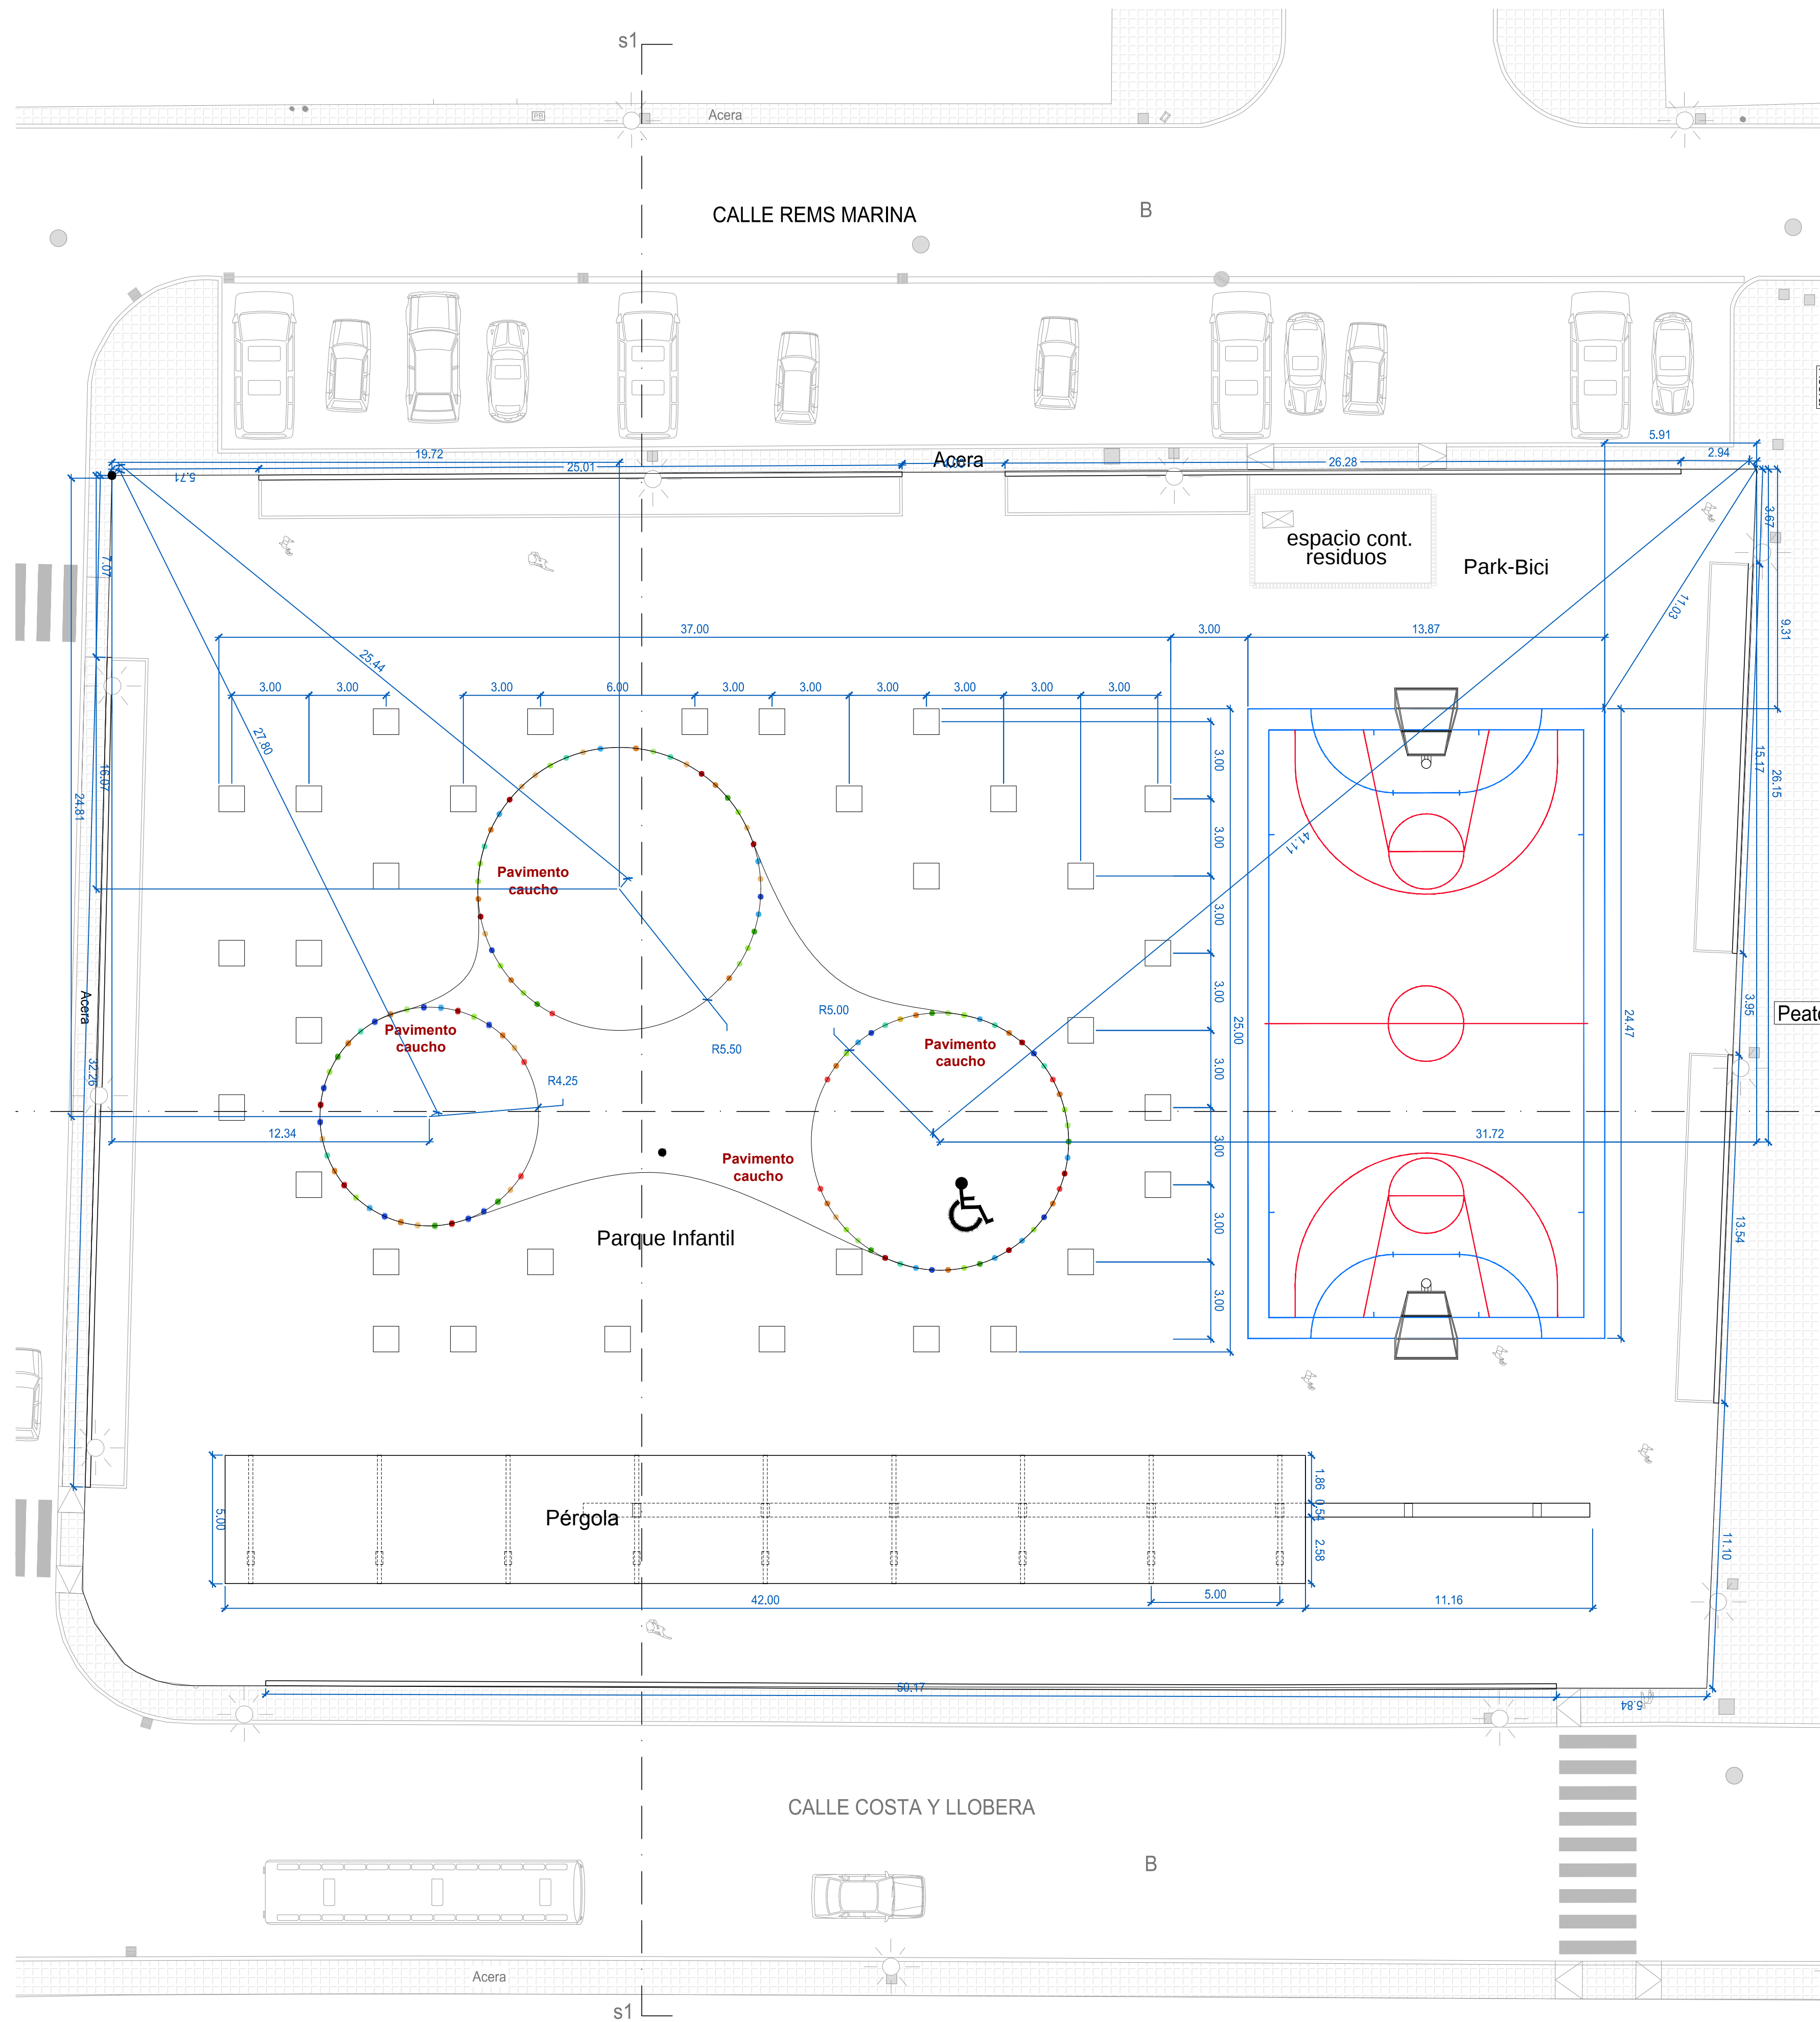

Planta de instalaciones

Escala 1/250

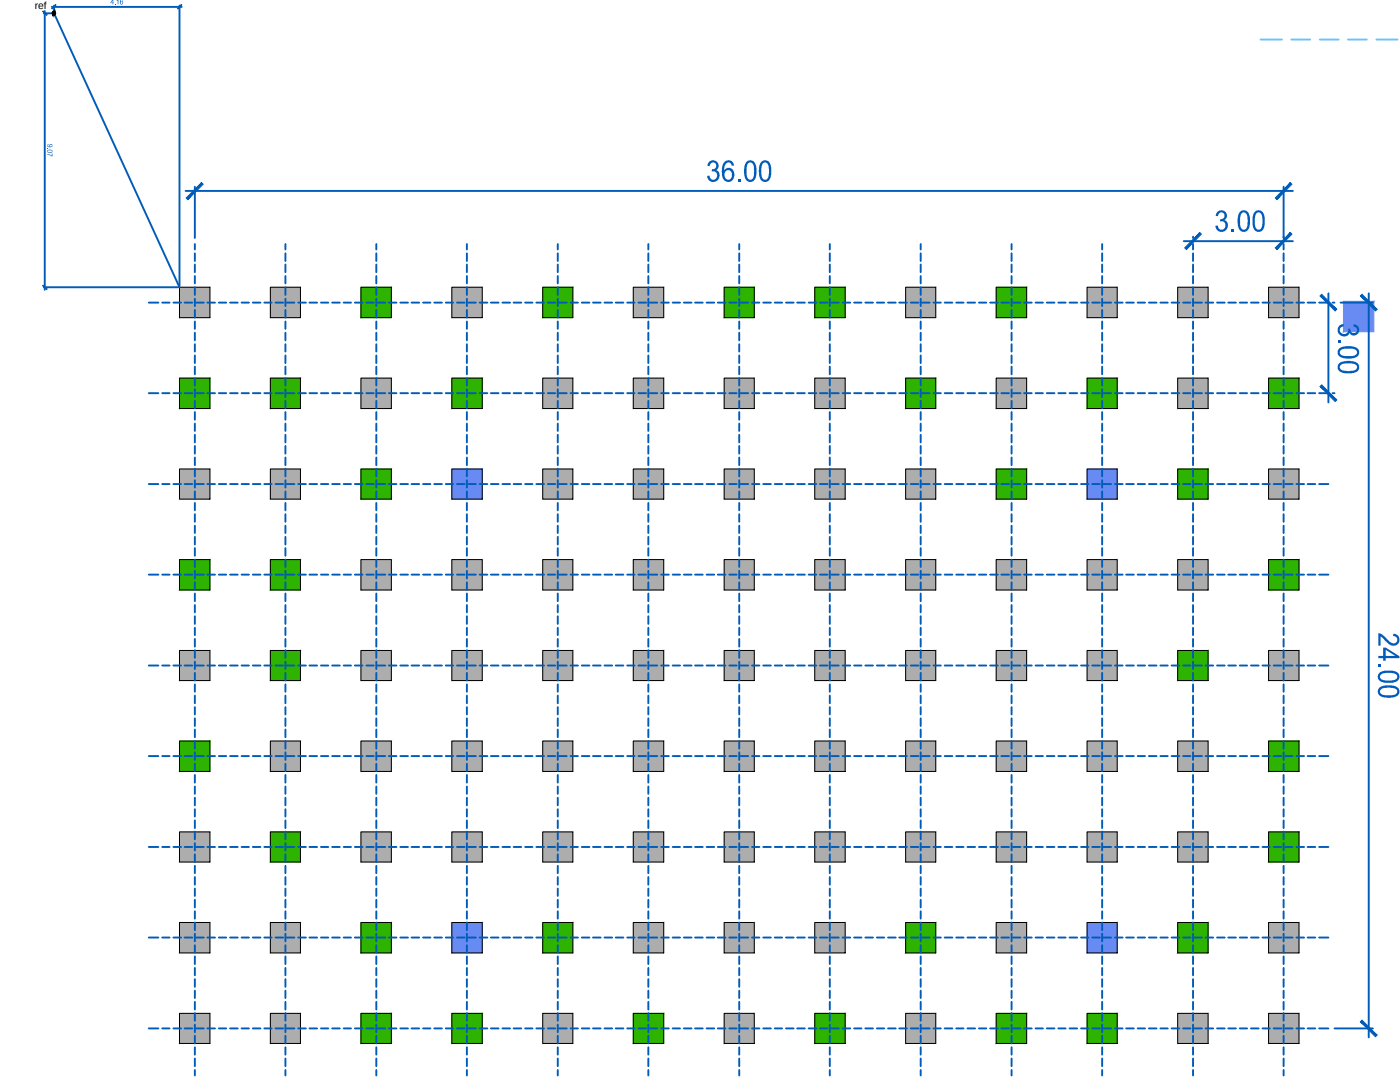

Reticula alcorques

Escala 1/250

- Alcorque Tamarindo
- Arqueta riego + grifo

PROYECTO
REFORMA PLAZA COSTA I LLOBERA

FASE
BÁSICO + EJECUCIÓN

PLANO
ESTADO REF. - COTAS E INSTALACIONES

Nº **3.0**

EMPLAZAMIENTO
Pz. Costa i Llobera TM ALCUDIA

PROMOTOR
AYUNTAMIENTO DE ALCUDIA

ARQUITECTOS
MIGUEL L. Cerdà Torres

FECHA
Septiembre 2016

EXPEDIENTE
16.467

ESCALA: 1/150


© Tous i Madoz 66-1A 07001 Palma, t 971 227425 f 971 227109 mov 609 975549



Planta estado reformado

Escala 1/150



* Desarrollo jardineras ver plano 5.0

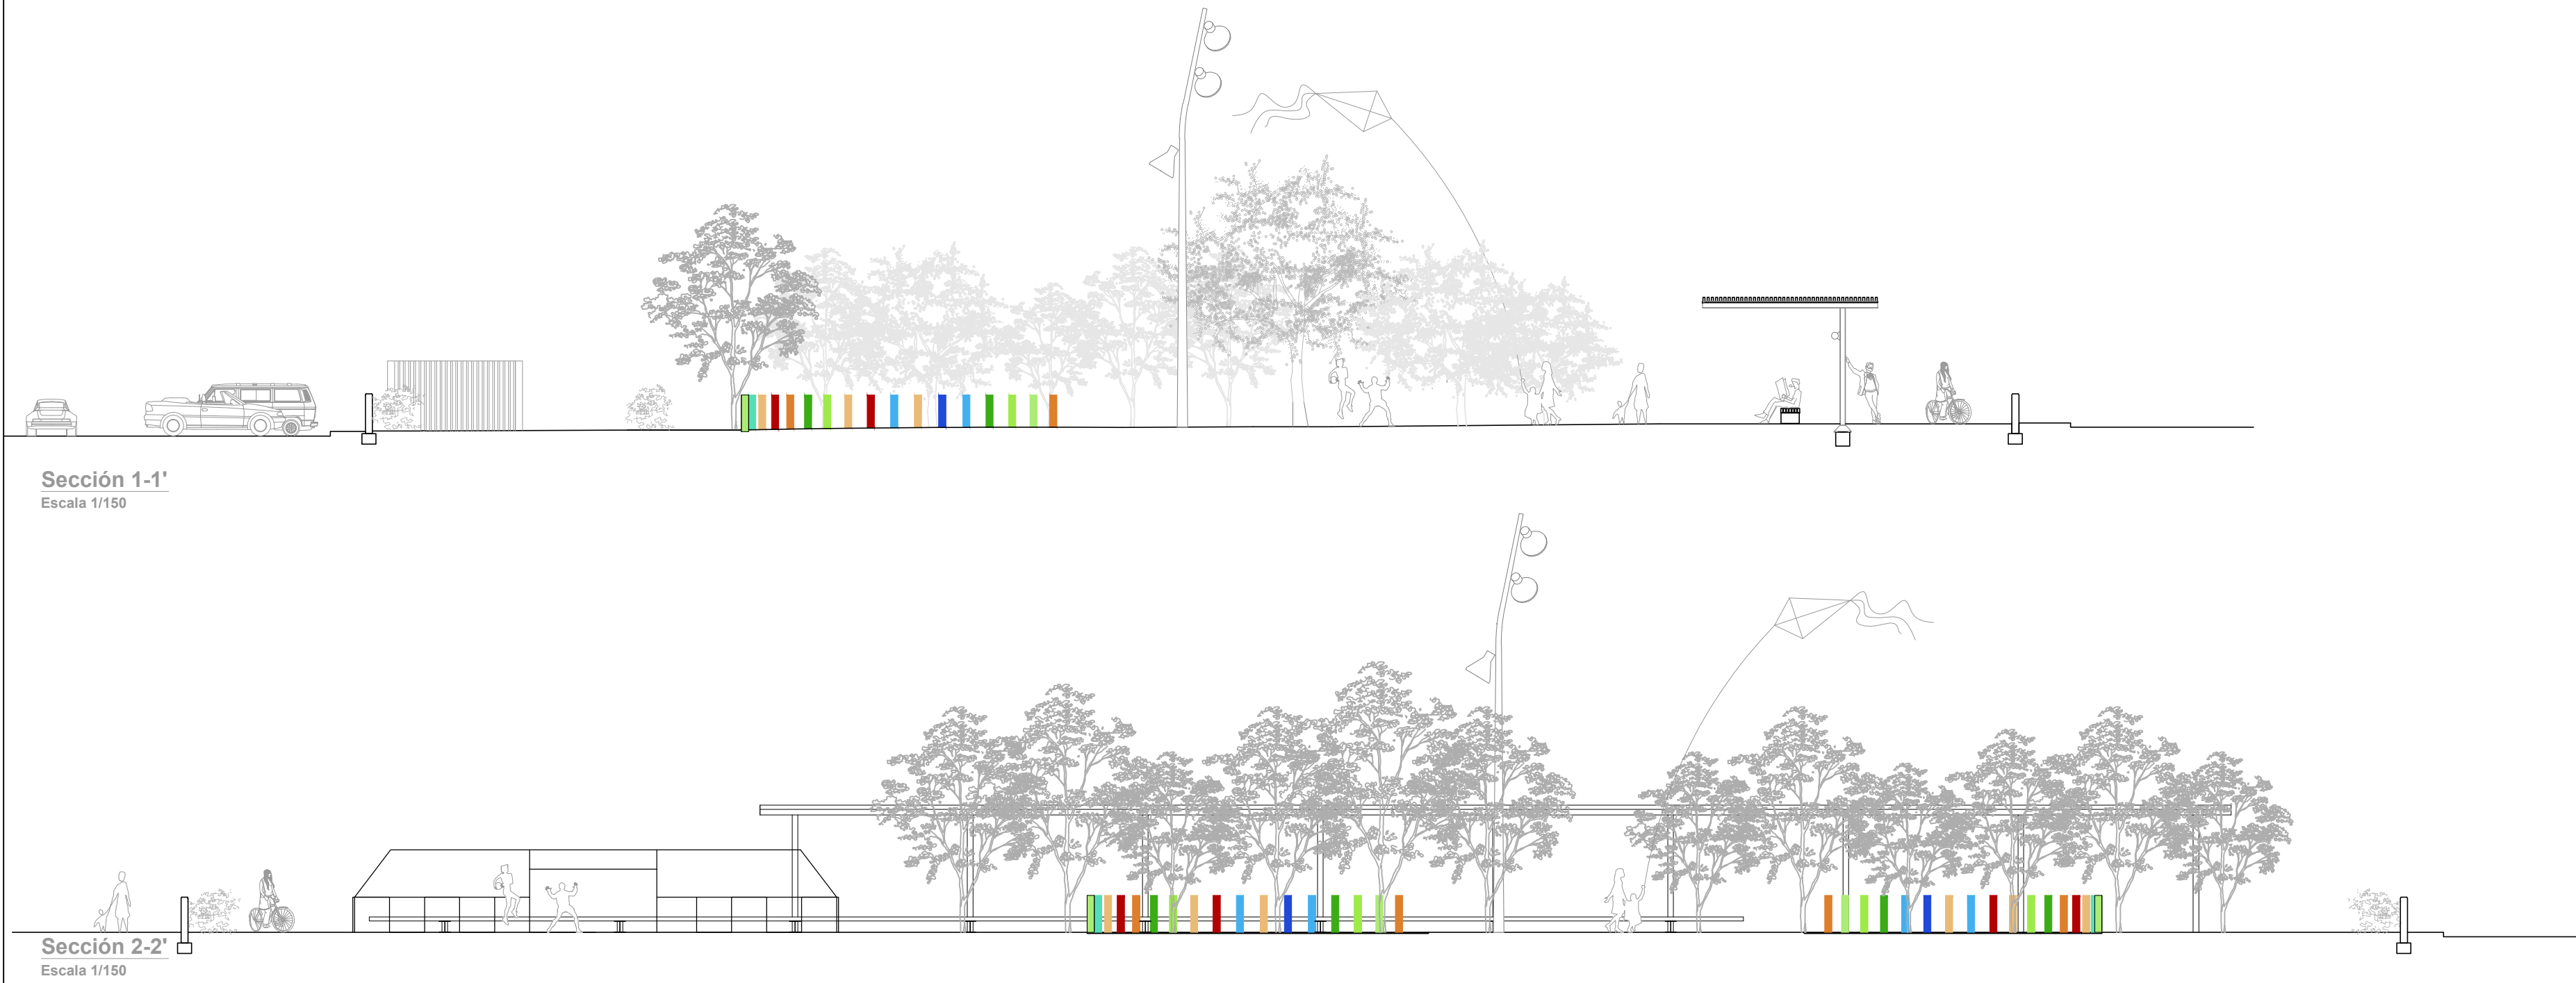


Sección 1-1'
Escala 1/150

Sección 2-2'
Escala 1/150


CARACTERÍSTICAS Y ESPECIFICACIONES DEL HORMIGÓN ESTRUCTURAL (EHE)			
HORMIGÓN	Tipos de hormigón	Cimentación (1)	HA30-B-40-IIa
		Estructura (2)	HA30-B-20-IIa
	Componentes del hormigón	Cemento	CEM 142.5
		Áridos	Machaqueo calcáreo
		Tamaño máximo y mínimo del árido	(1) 40/4 mm (2) 20/4 mm
	Contenido mínimo de cemento	Agua	Según art.27
			300 Kg
Relación máxima Agua / Cemento		0.50	
Aditivos		Consultar D.F.	
		Blanda	
Ducilidad	Consistencia	Vibrado mecánico	
	Compactación	Asiento en el cono de Abrams	
Resistencia característica		6-9 cm	
	A los 7 días	20 N/mm2	
	A los 28 días	30 N/mm2	
	Nivel de Control de Calidad del hormigón	ESTADÍSTICO	
	Coefficiente de seguridad sobre el material	1.5	
ARMADURAS	Tipo de acero	Barra corrugada	B500S
		Mallas electrosoldadas	B500T
		Límite elástico	500 N/mm2
	Características mecánicas	Nivel de Control de Calidad del acero	NORMAL
		Coefficiente de seguridad sobre el material	1.15
	Acero certificado	Marca AENOR	
OTROS	Coeficientes de seguridad sobre las acciones	Acciones permanentes	1.5
		Acciones variables o permanentes de valor no constante	1.6
	Recubrimiento nominal	Recubrimiento mínimo + 10 mm	45 mm (30 en interiores)
		Control de ejecución	NORMAL
CUADRO DE ZAPATAS CORRIDAS			
Referencias	Ancho (cm)	Canto (cm)	Armado inf./sup. estribos
ZC-1	40	40	40/20 10/8/20cm

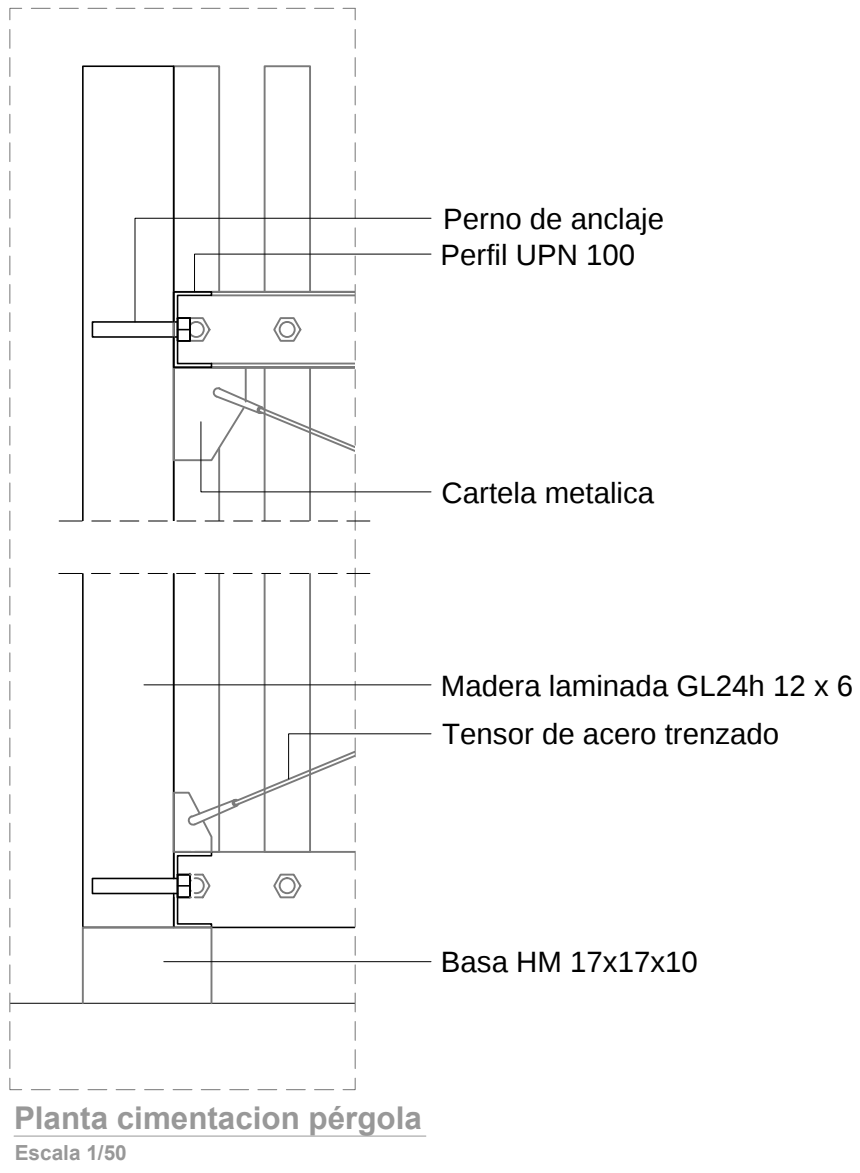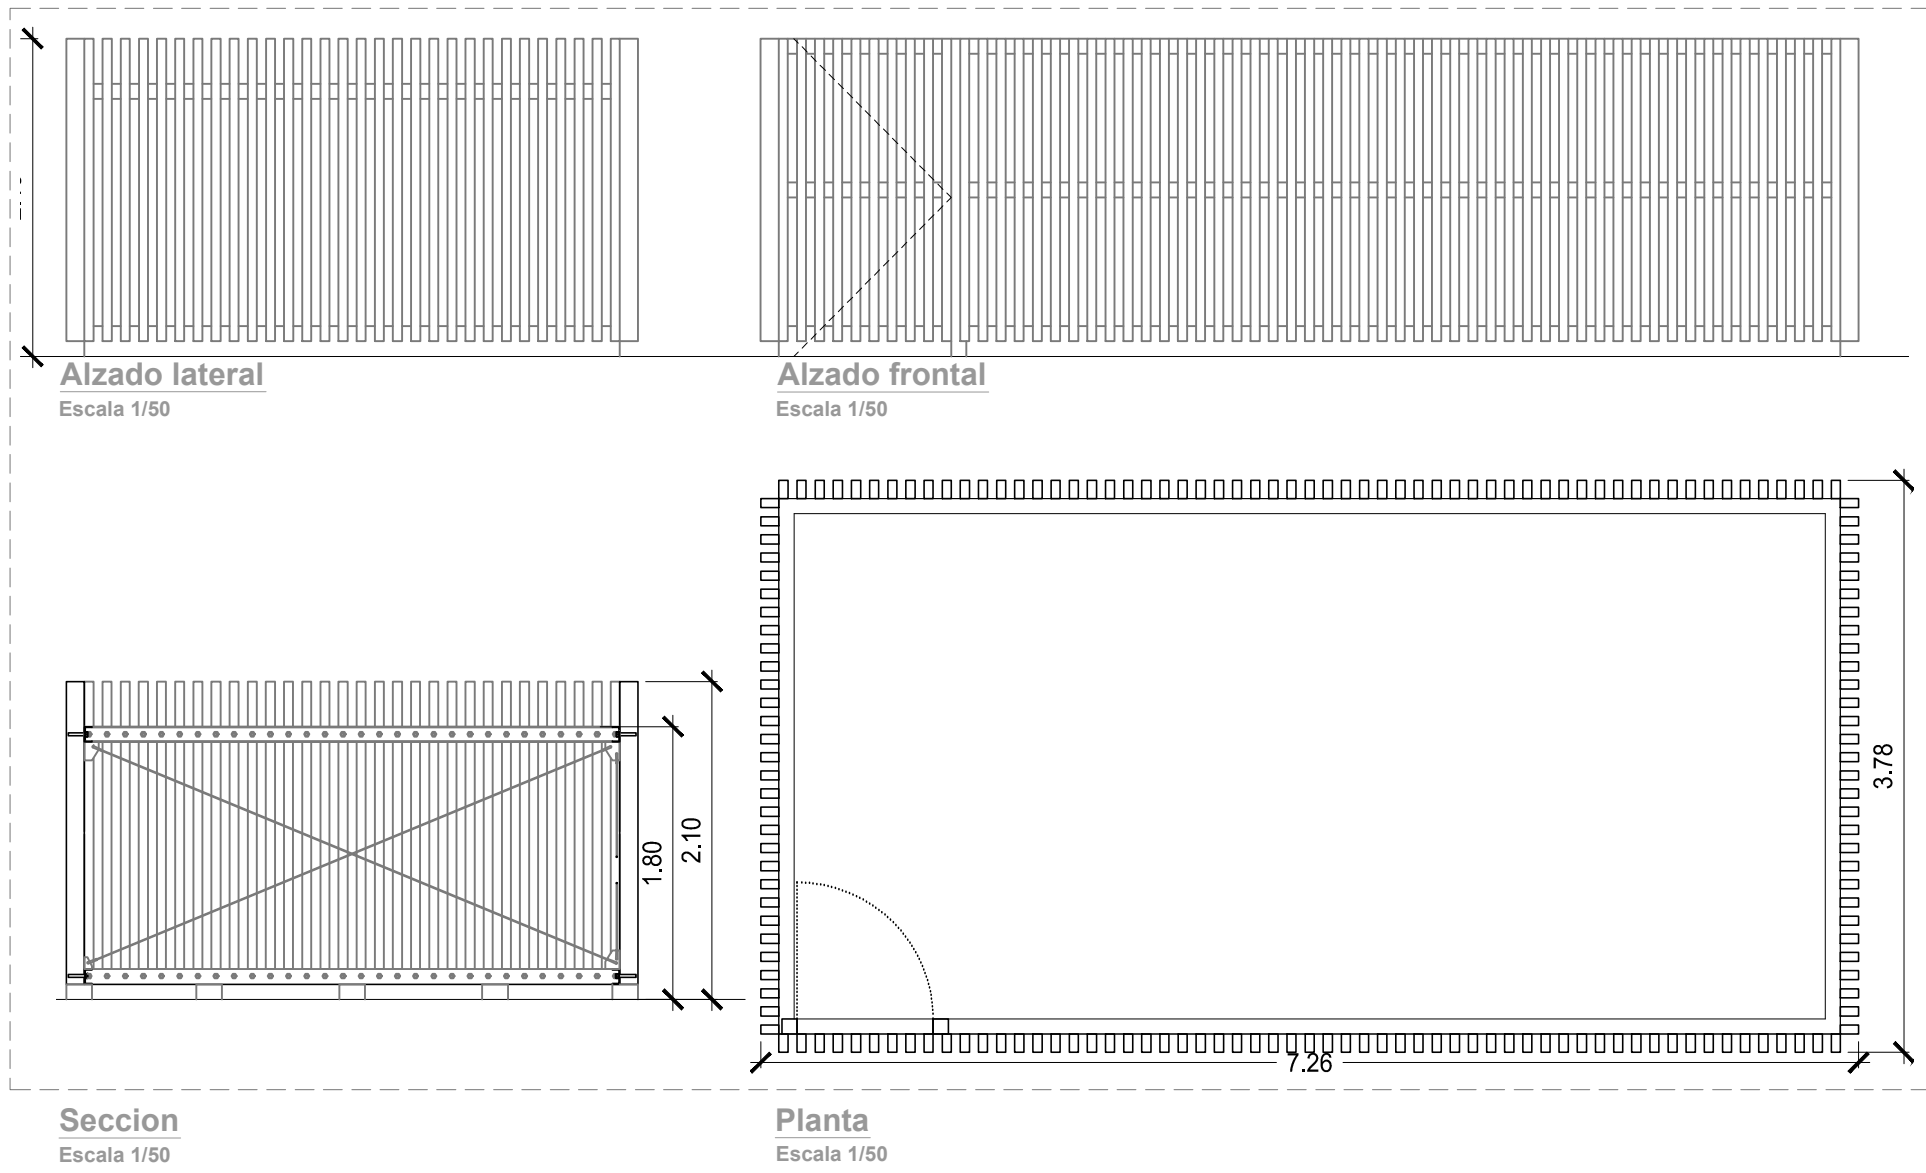


Detalle pérgola
Escala 1/25

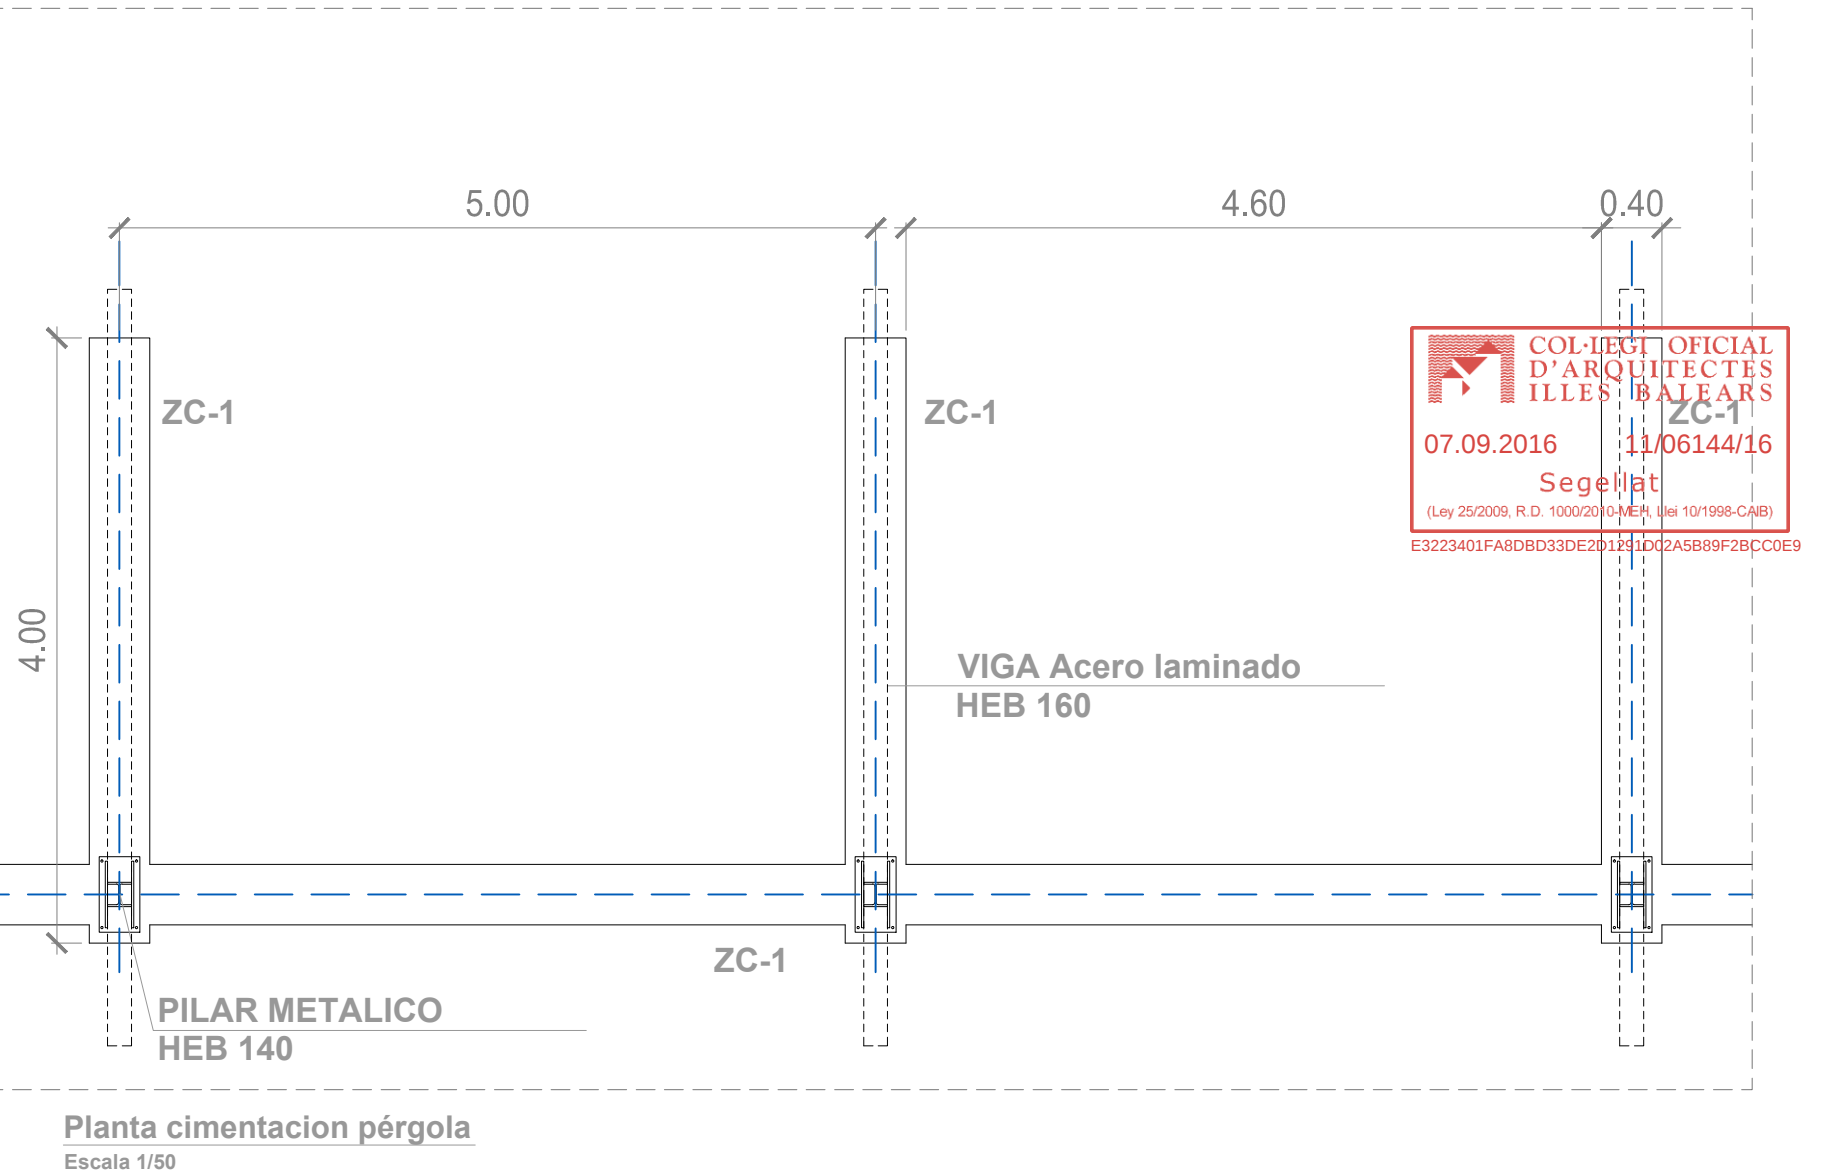

Zahorra de arido fino compactada 20 cm / 5 cm
Pavimento Asphalt Plus TOP PLUS
Chapa acero 100.8mm canto rodado preoxidado
Tierra vegetal
Murete HA
Zapata corrida
Hormigon de liempieza 10cm
Terreno natural compactado

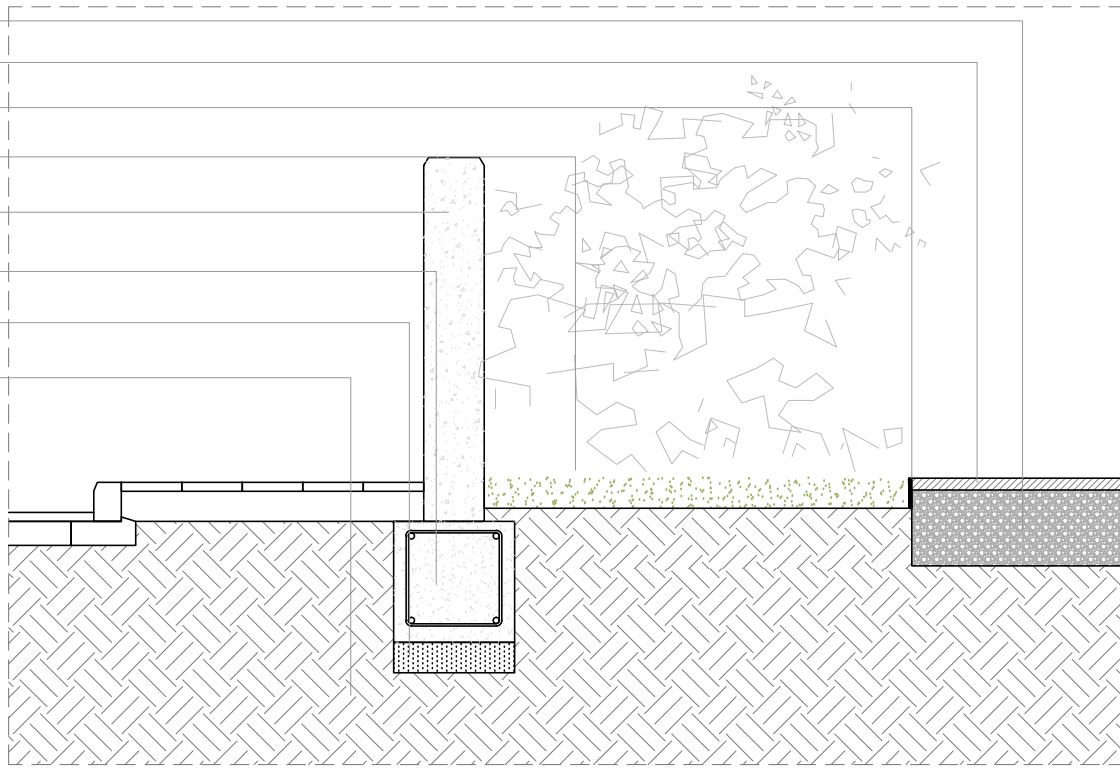


Detalle pavimento - zona ajardinada
Escala 1/25

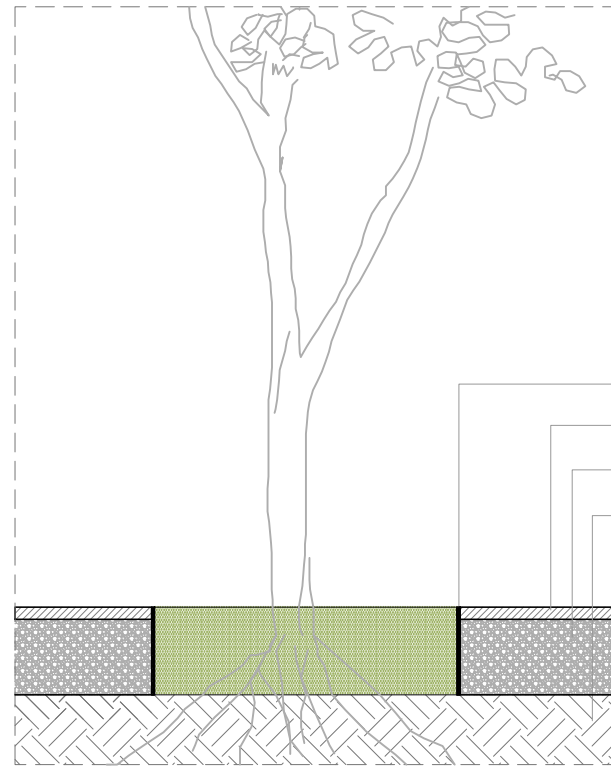


Detalle pavimento - alcorque
Escala 1/25

Barandilla madera pintada zona juegos
Angular acero 50.50
Acabado caucho continuo EPDM de 10mm de espesor
Base de caucho SBR de 130 mm de espesor
solera hormigón e 10cm (pdt2%)
Filtro geotextil tipo DUPONT TYPAR SF o similar
Chapa acero 240.8mm con canto redondeado galvanizado
Pavimento Asphalt Plus TOP PLUS
Zahorra de arido fino compactada 20 cm / 5 cm
Terreno natural compactado

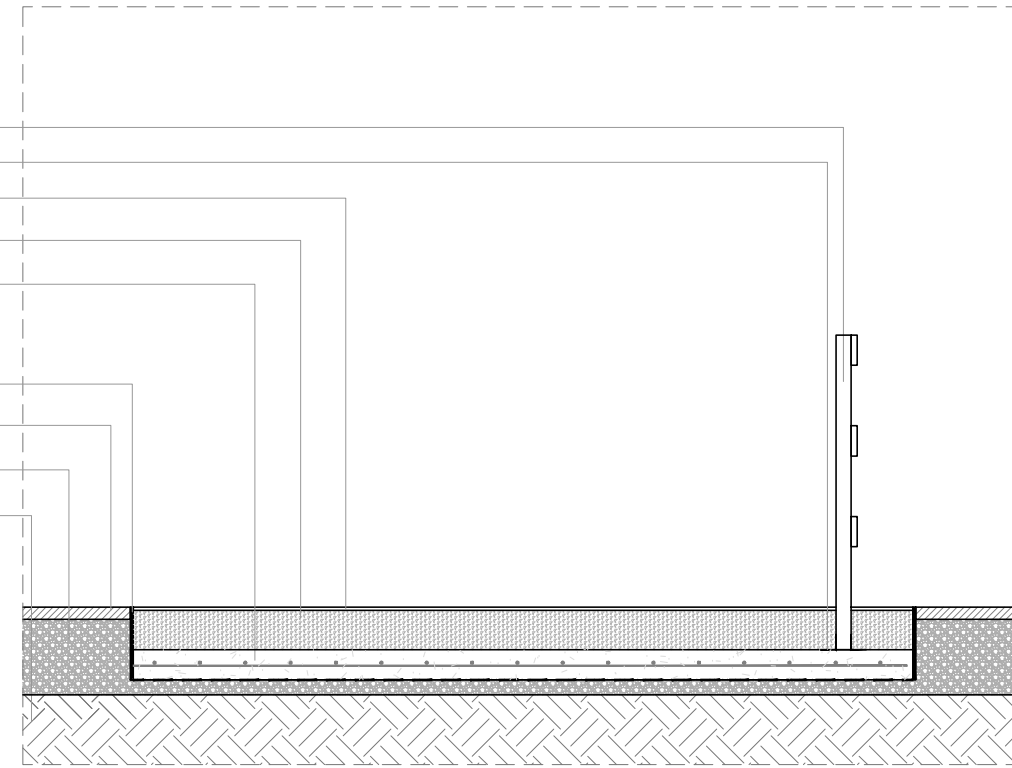

Detalle pavimento - area infantil
Escala 1/25

Barandilla madera pintada zona multisport
Terreno natural compactado
Zahorra de arido compactado
Solera de hormigon 15 cm
Césped artificial

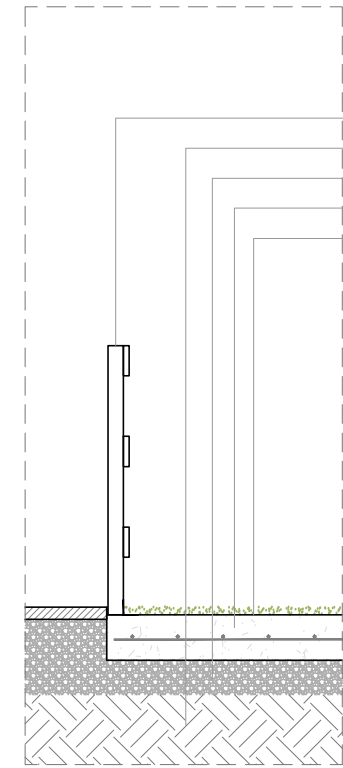

Detalle pavimento - pista multisport
Escala 1/25

PROYECTO
REFORMA PLAZA COSTA I LLOBERA
FASE
BÁSICO + EJECUCIÓN
PLANO
SECCIONES_DETALLES CONSTRUCTIVOS N° **4.0**
EMPLAZAMIENTO
Pz. Costa i Llobera TM ALCUDIA
PROMOTOR
AYUNTAMIENTO DE ALCUDIA
ARQUITECTOS
MIGUEL L. Cerdá Torres
FECHA
Septiembre 2016
EXPEDIENTE
16.467
ESCALA:
1/100
C/ Tous i Marçó 6a-1A 07001 Palma, t 971 227425 f 971 227109 mov 609 975549