


Peces sagetera en mal estat


Fisura

Peces sagetera en mal estat

PLANTA BAXXA

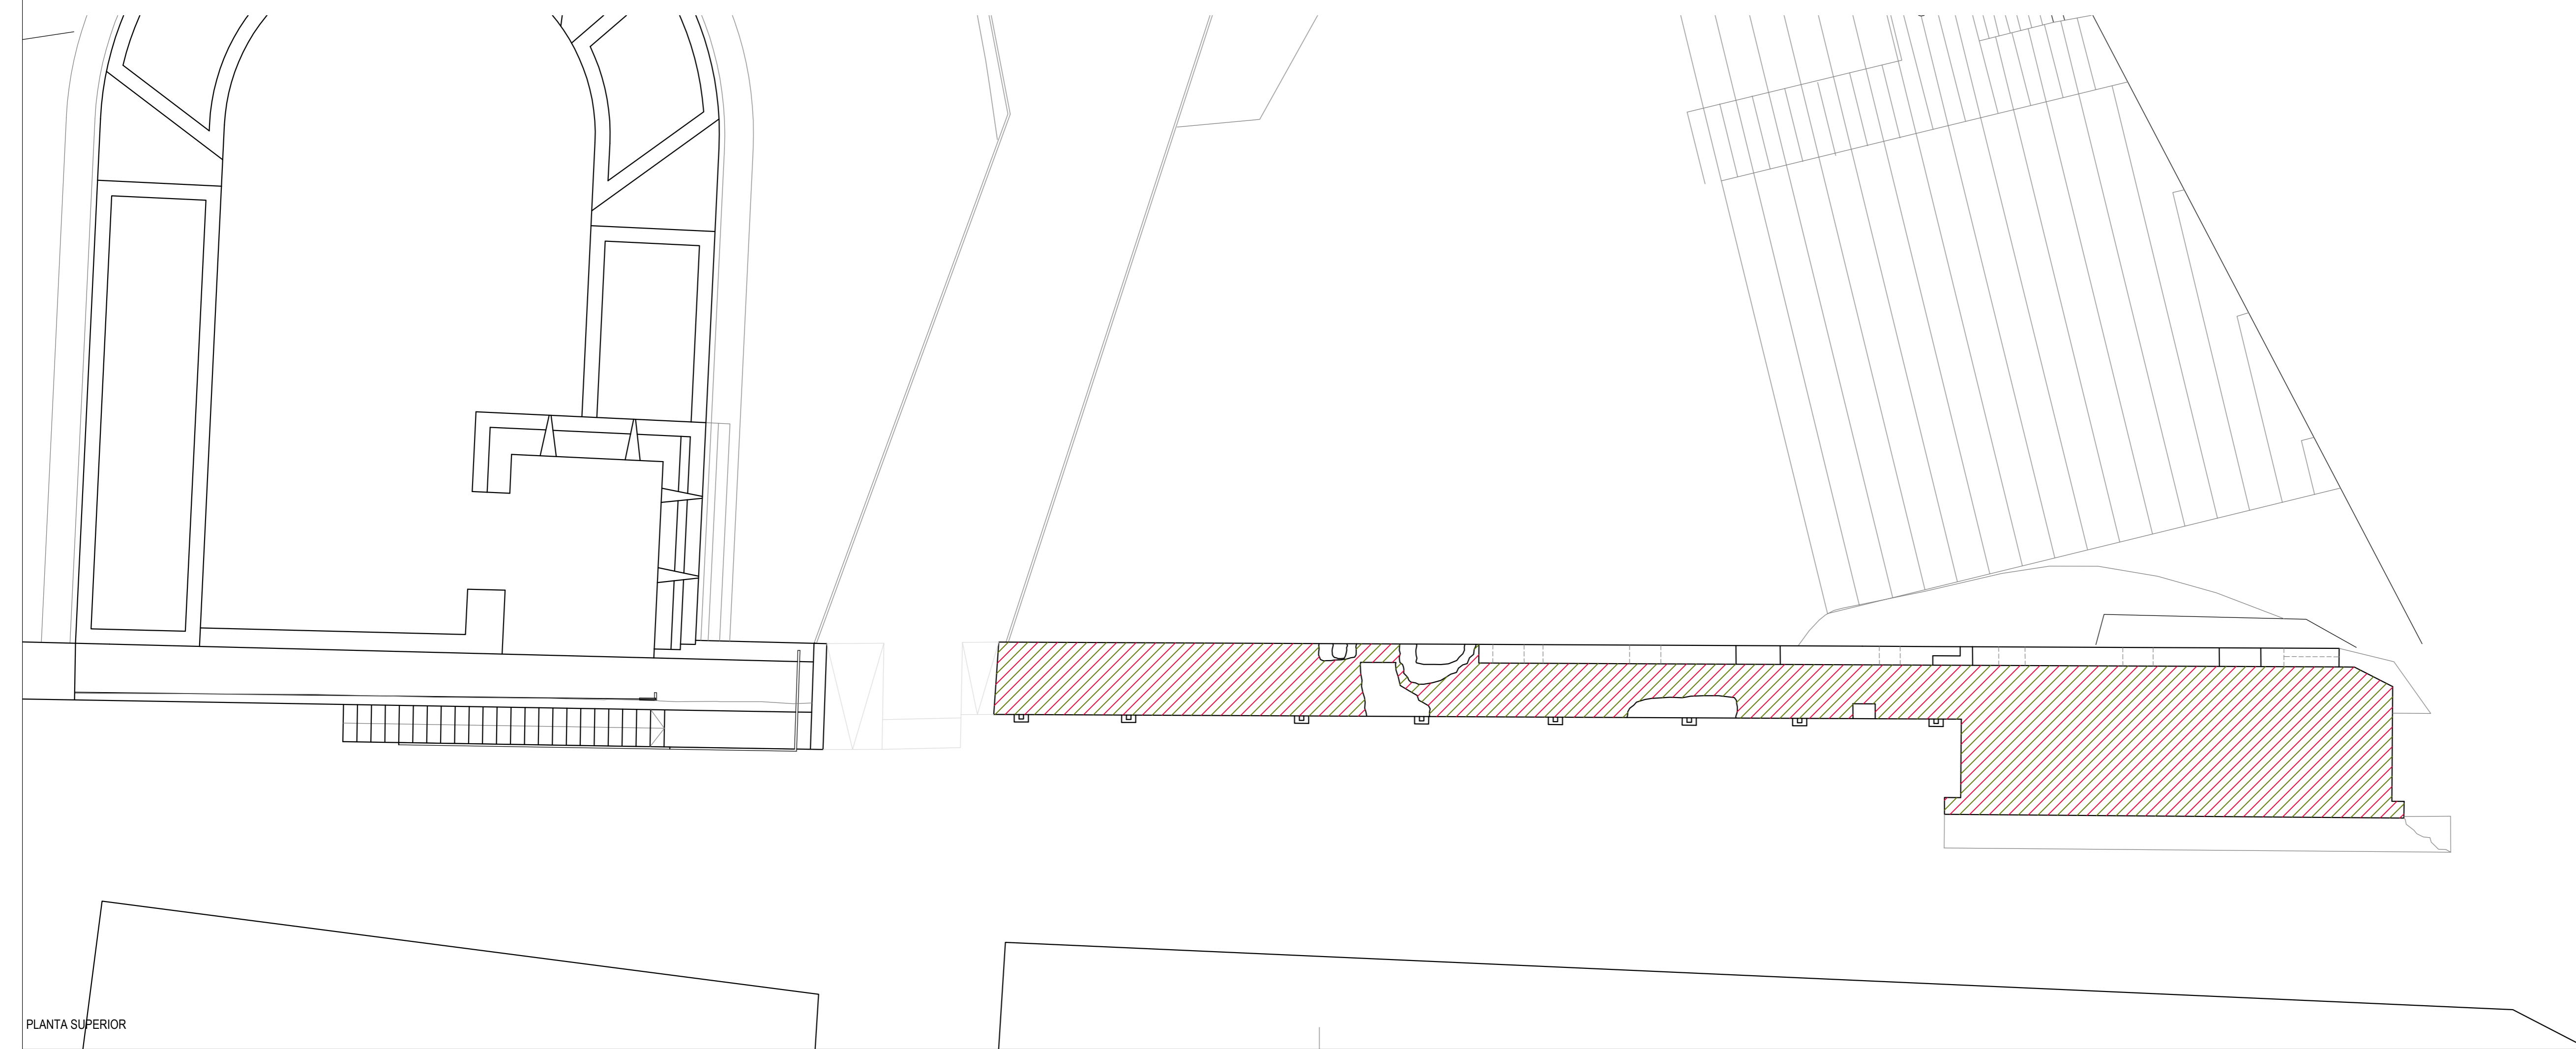


PLANTA SUPERIOR

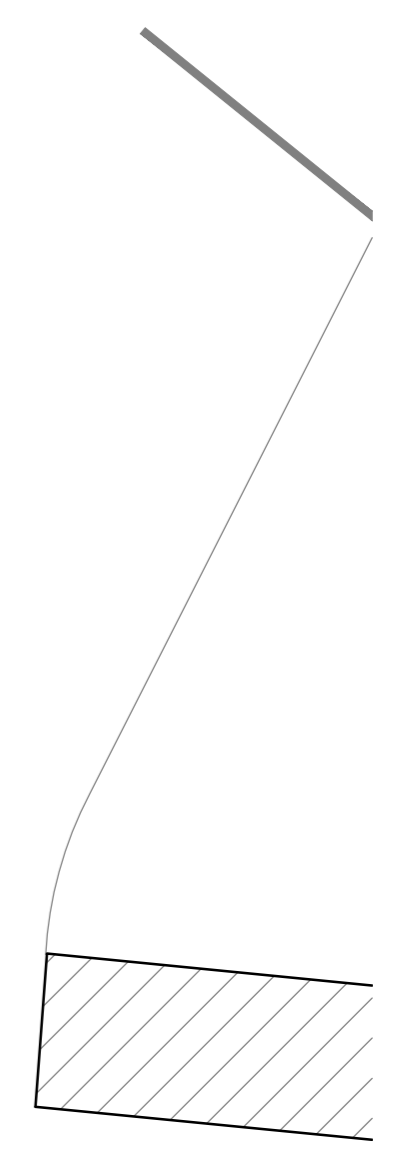

**LLEENDA DE LESIONS**

- L1 - Zona amb creixements vegetals
- L2 - Zona amb Erosions / Disgregacions
- L3 - Humitats
- L4 - Esbaldreg
- L5 - Buidat de juntes

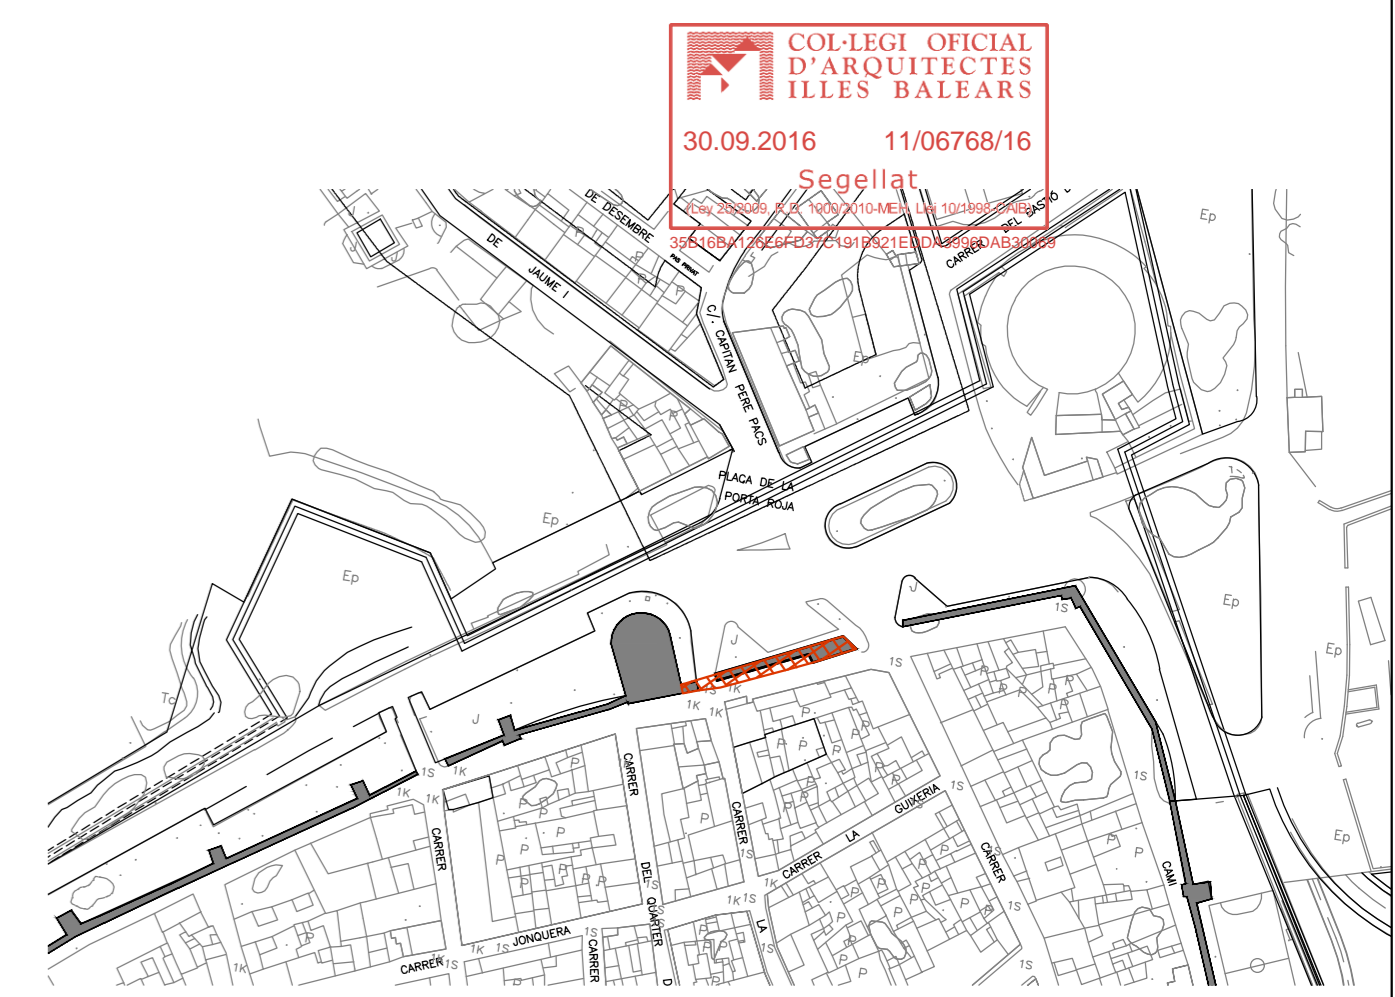

**PROJECTE BÀSIC MODIFICAT I D'EXECUCIÓ D'ADECUACIÓ I CONSOLIDACIÓ DE LA PORTA DE VILAROJA I DEL TRAM DE MURADA MEDIEVAL N40 - N38**

CAMI DE RONDA  
ALCÚDIA  
Promotor  
AJUNTAMENT D'ALCÚDIA  
JULIOL 2016 / SETEMBRE 2016

**EMPLAÇAMENT I ESTAT ACTUAL**  
**PLANTA BAXXA I SUPERIOR**

E. 1:100  
Arquitectes

JOSEP REYNÉS MARTORELL


25-15

**01b**

26.09.2016  
25-15 Estat Actual

**DDR ARQUITECTES**

CARRER DES PINS 16 · PORT D'ALCÚDIA · 07400 · ILLES BALEARS  
tel. i fax 34 971 548989 · e-mail ddr@coalib.es

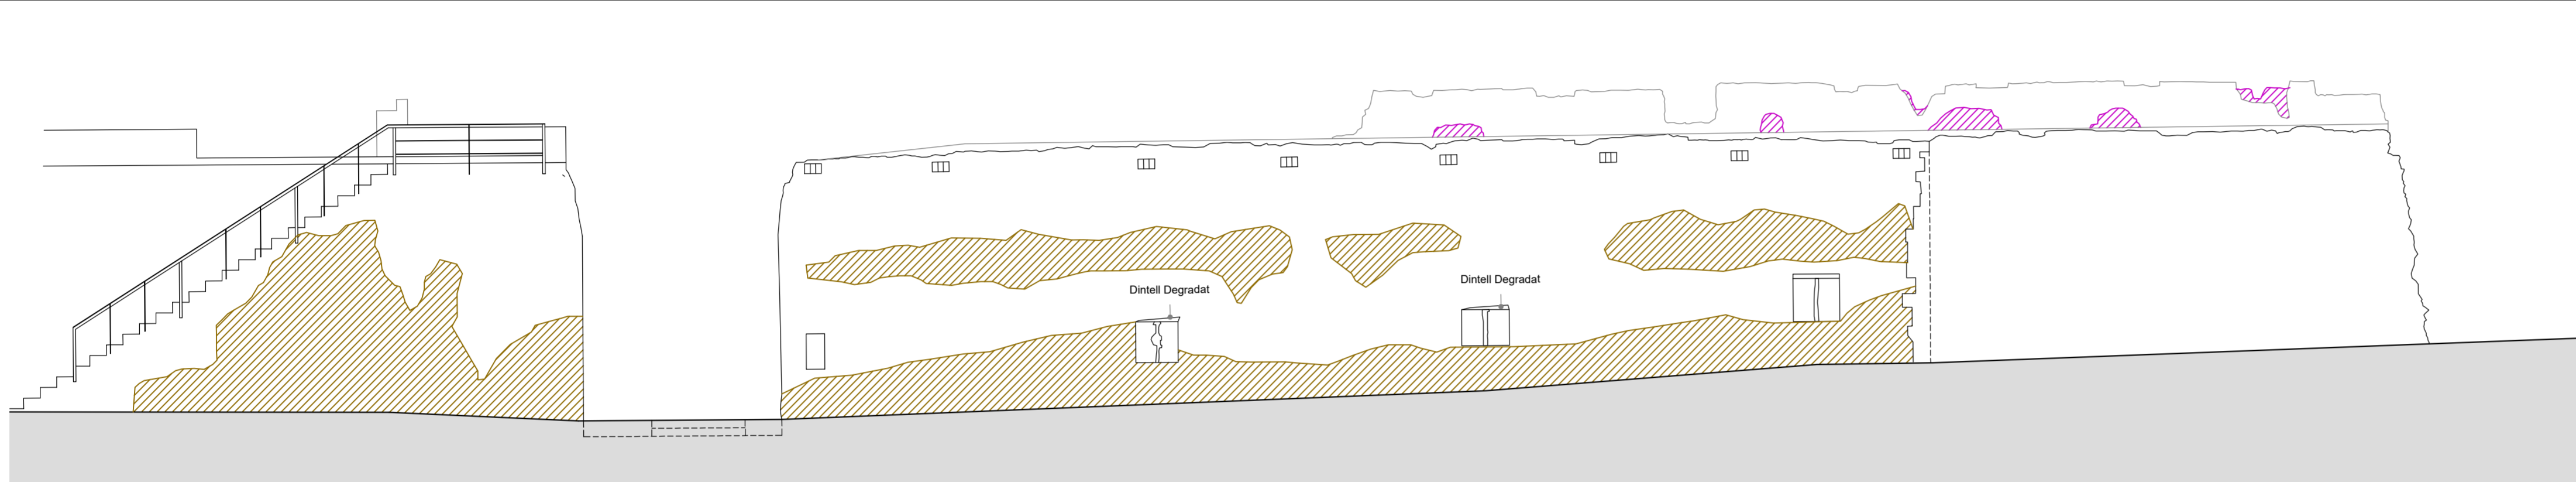

ALÇAT CAMI DE RONDA

**LLEGENDA DE LESIONS**

- L1 - Zona amb creixements vegetals
- L2 - Zona amb Erosions / Disgregacions
- L3 - Humitats
- L4 - Esbaldreg
- L5 - Buidat de juntes



ALÇAT AV. PRINCEP D'ESPANYA

**PROJECTE BÀSIC MODIFICAT I D'EXECUCIÓ D'ADECUACIÓ I CONSOLIDACIÓ DE LA PORTA DE VILAROJA I DEL TRAM DE MURADA MEDIEVAL N40 - N38**

CAMI DE RONDA  
ALCÚDIA  
Promotor  
AJUNTAMENT D'ALCÚDIA  
JULIOL 2016 / SETEMBRE 2016

25-15

**ESTAT ACTUAL  
ALÇATS**

E. 1:100  
Arquitectes


**02b**

26.09.2016  
25-15 Estat\_Actual



JOSEP REYNÉS MARTORELL

**DDR ARQUITECTES**



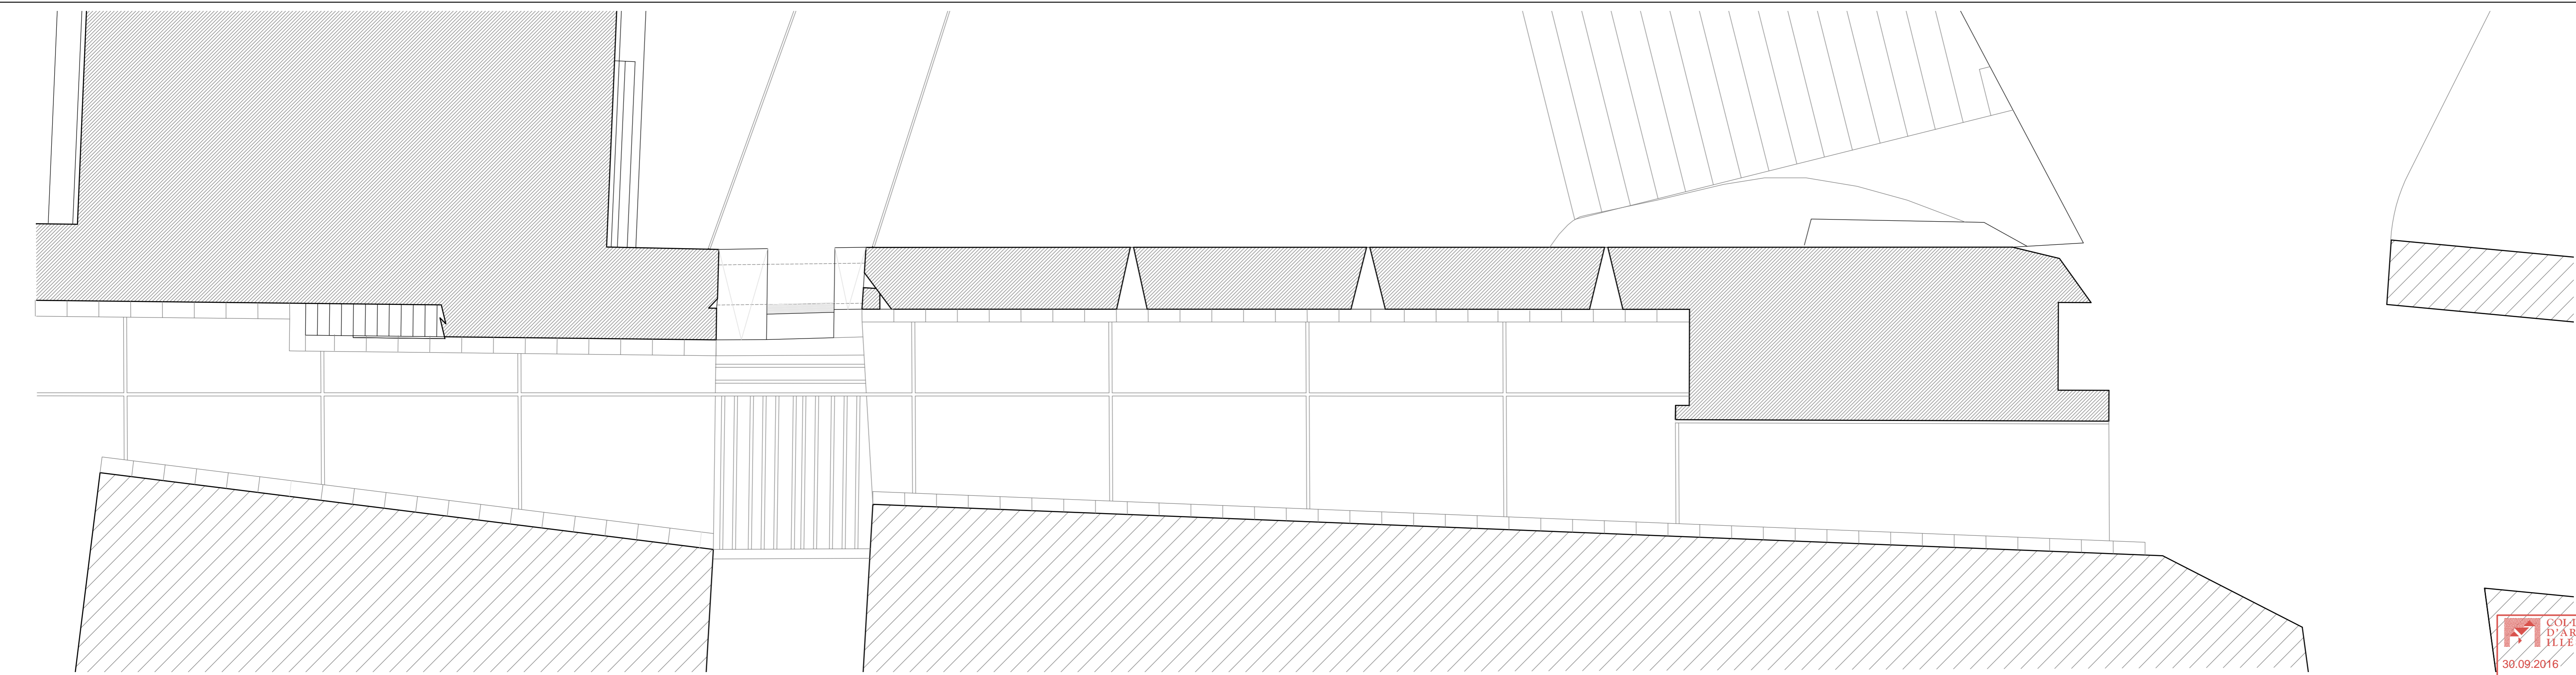

PLANTA BAIXA

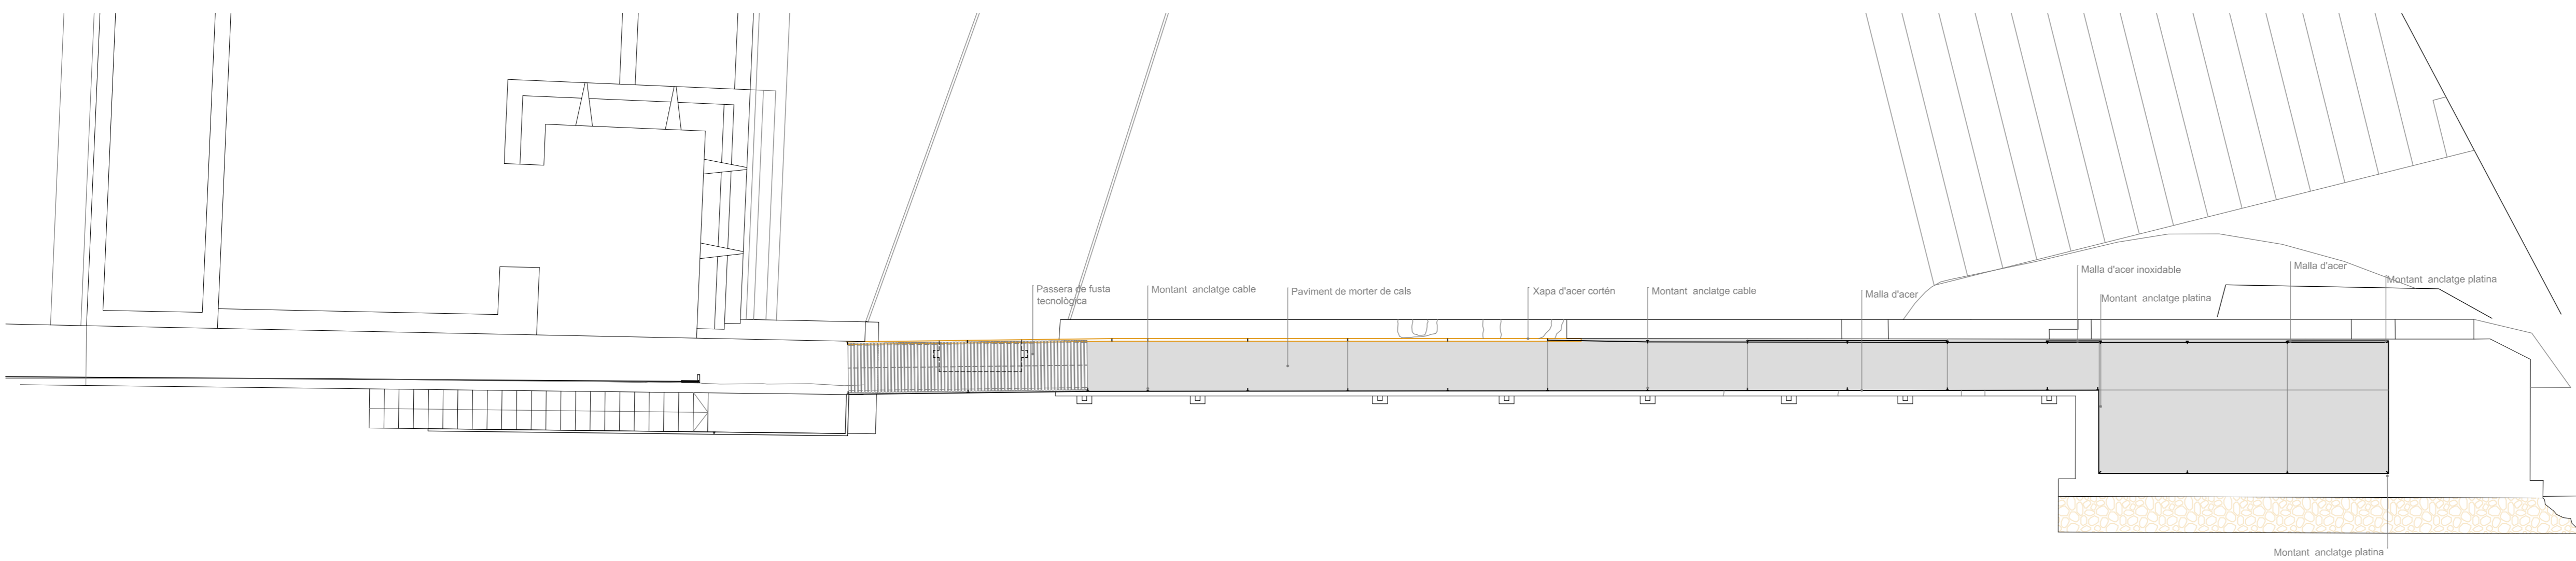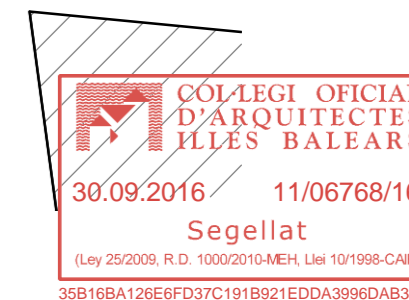

PLANTA SUPERIOR

PROJECTE BÀSIC MODIFICAT I D'EXECUCIÓ D'ADECUACIÓ I CONSOLIDACIÓ DE LA PORTA DE VILAROJA I DEL TRAM DE MURADA MEDIEVAL N40 - N38

CAMI DE RONDA  
 ALCÚDIA  
 Promotor  
 AJUNTAMENT D'ALCÚDIA  
 JULIOL 2016 / SEPTEMBRE 2016

PROPOSTA  
 PLANTA BAIXA I SUPERIOR

E. 1:100  
 Arquitectes

JOSEP REYNÉS MARTORELL

25-15

03b



26.09.2016  
 25-15 Basic\_execu\_01

DDR ARQUITECTES


CARRER DES PINS 16 · PORT D'ALCÚDIA · 07400 · ILLES BALEARS  
 tel. i fax 34 971 548989 · e-mail ddr@coailb.es




SECCIÓ A-A'

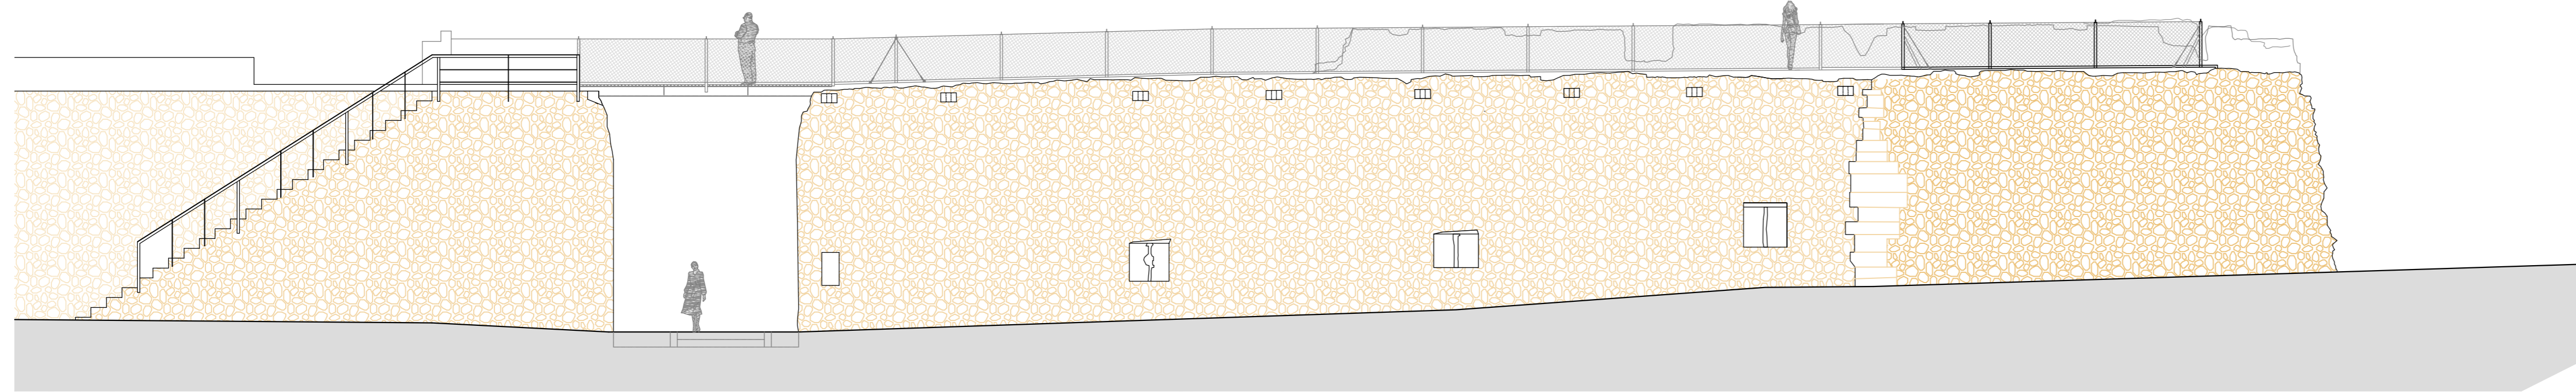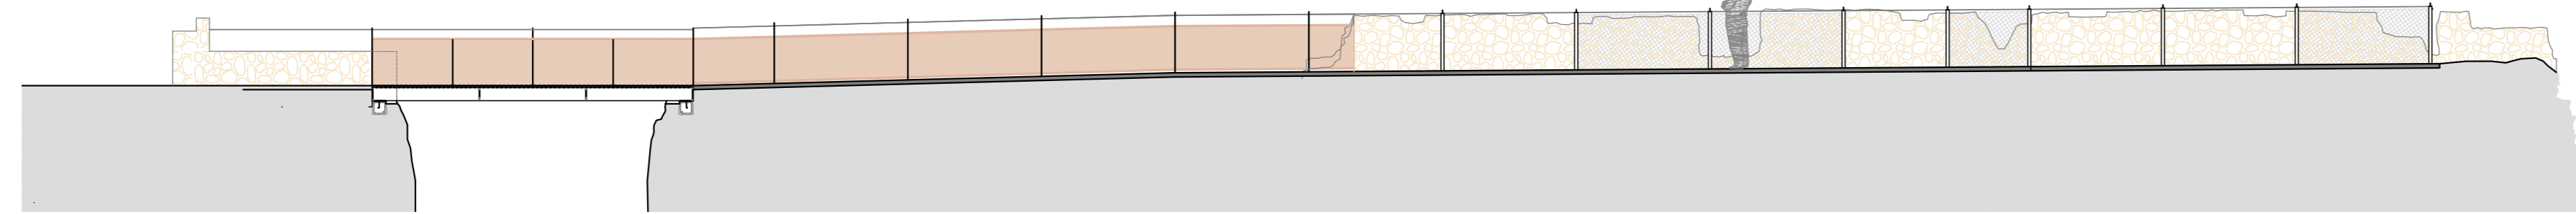

ALÇAT CAMI DE RONDA

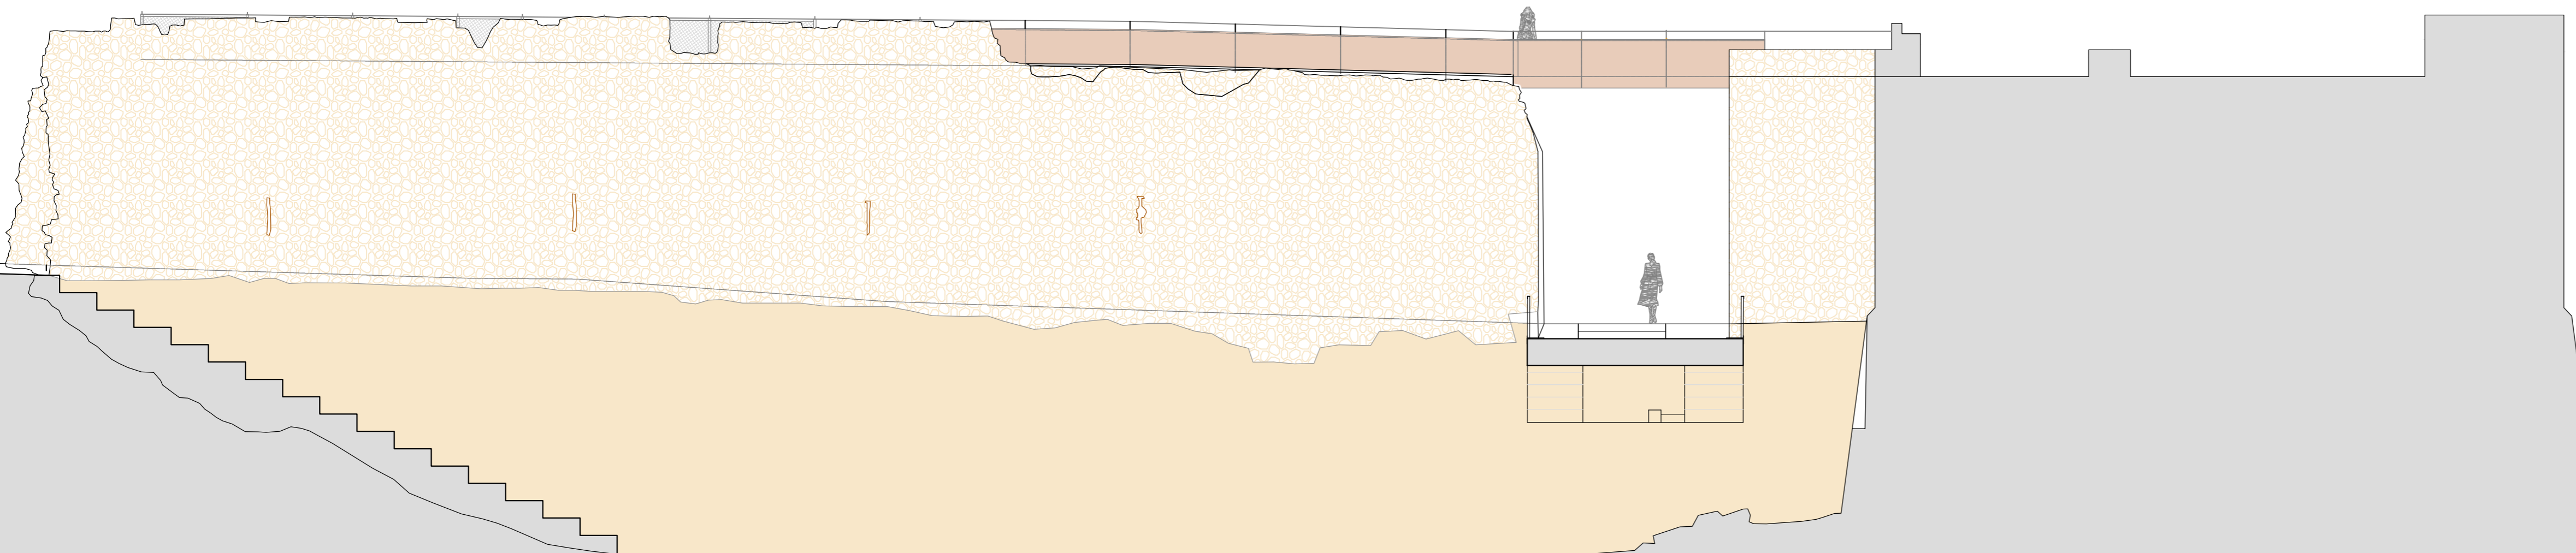

ALÇAT PLAÇA DE LA PORTA DE VILAROJA

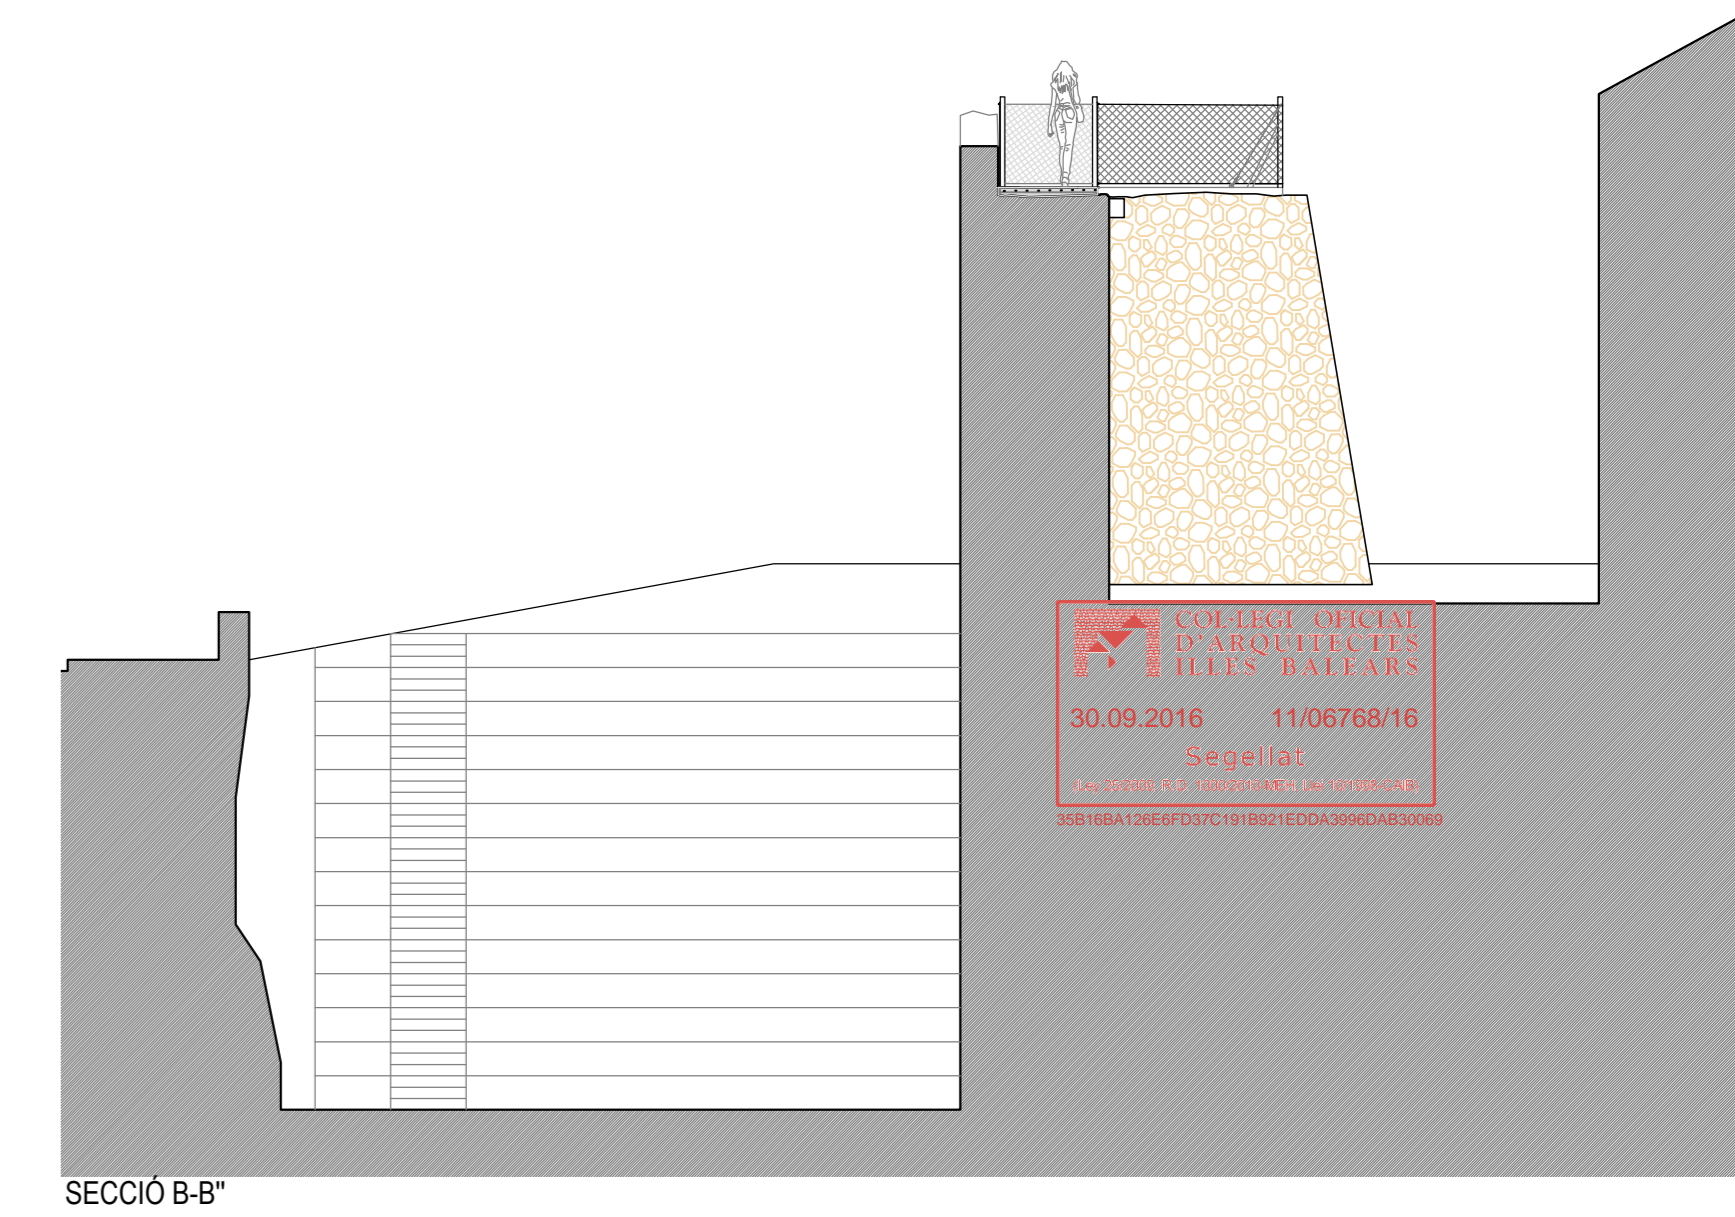

SECCIÓ B-B'

COL·LEGI D'ARQUITECTES  
ILLES BALEARS  
30.09.2016 11/06768/16  
Segellat  
SISTEMA DE CONTROL DE CALITAT

PROJECTE BÀSIC MODIFICAT I D'EXECUCIÓ D'ADECUACIÓ I  
CONSOLIDACIÓ DE LA PORTA DE VILAROJA I DEL TRAM DE  
MURADA MEDIEVAL N40 - N38

CAMI DE RONDA  
ALCÚDIA  
Promotor  
AJUNTAMENT D'ALCÚDIA  
JULIOL 2016 / SETEMBRE 2016

PROPOSTA  
ALÇATS I SECCIÓ

E. 1:100  
Arquitectes

JOSEP REYNÉS MARTORELL

25-15








04b

26.09.2016  
25-15 Basic\_execu\_01

DDR ARQUITECTES

CARRER DES PINS 16 · PORT D'ALCÚDIA · 07400 · ILLES BALEARS  
tel. i fax 34 971 548989 · e-mail ddr@coalib.es



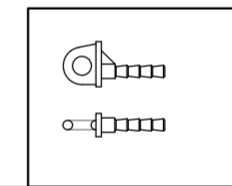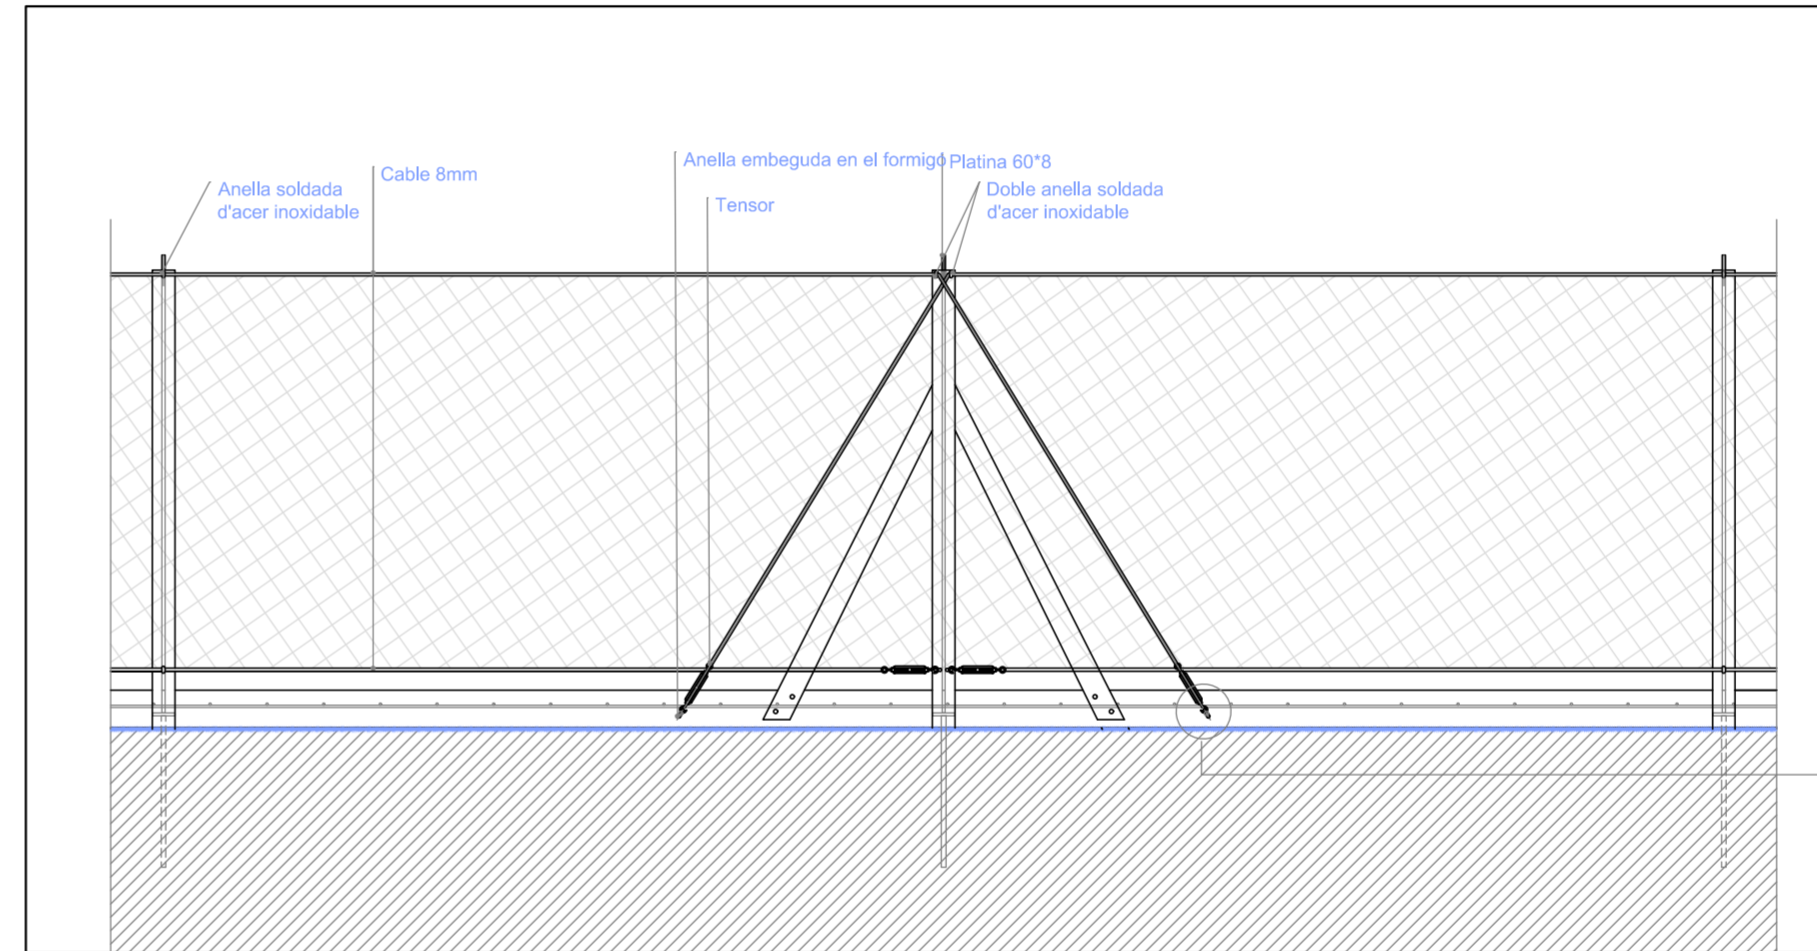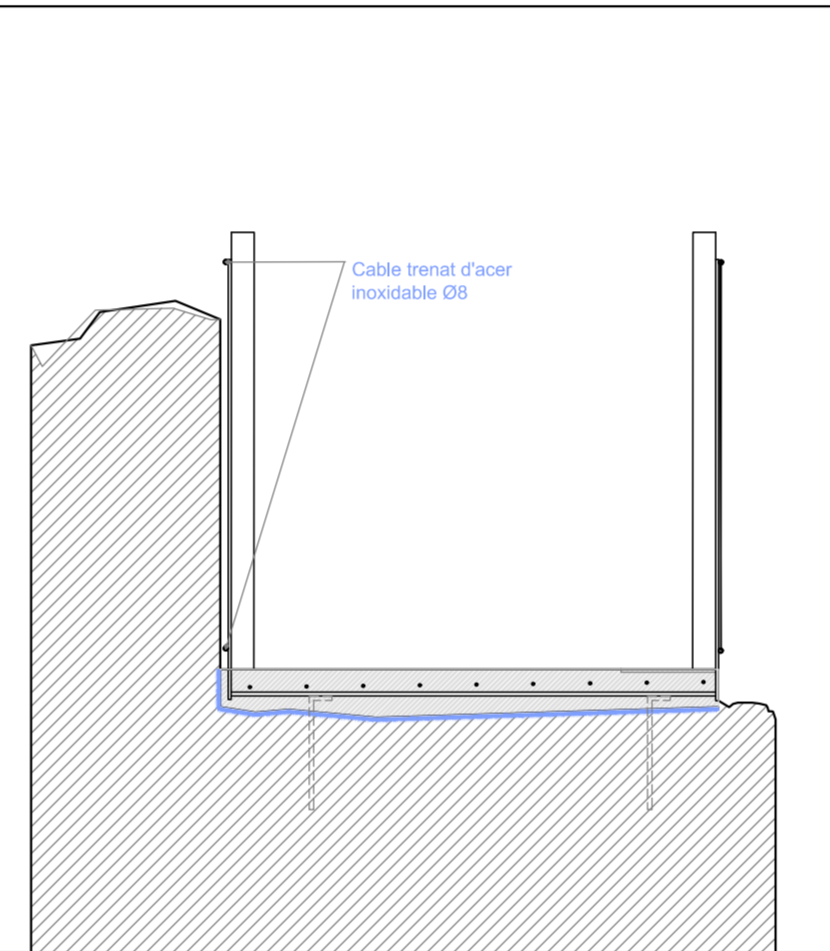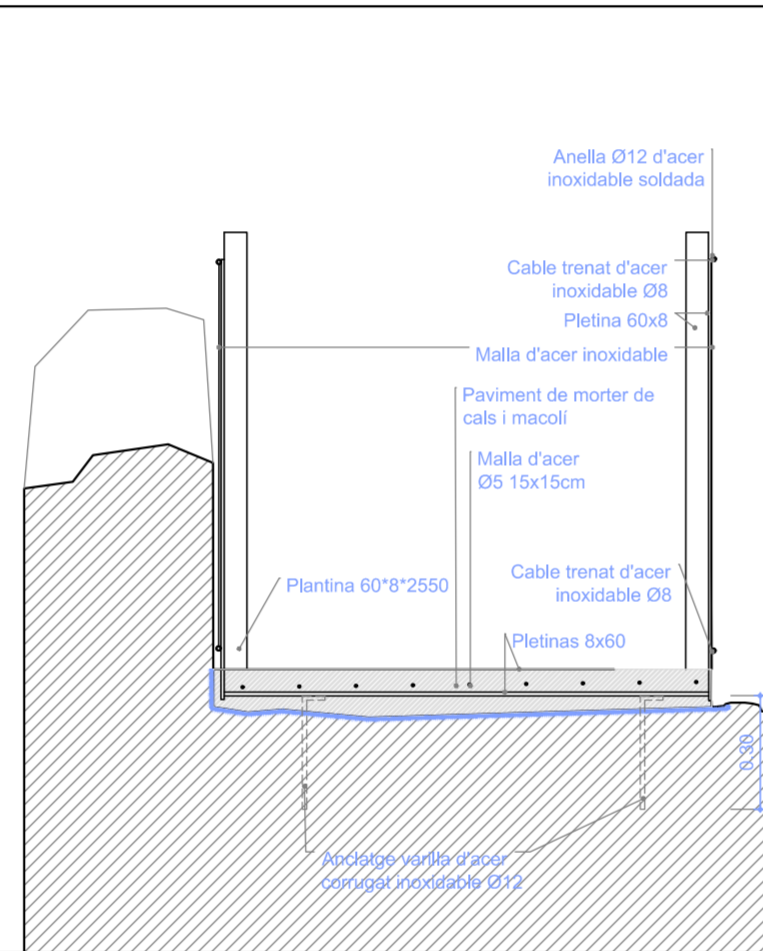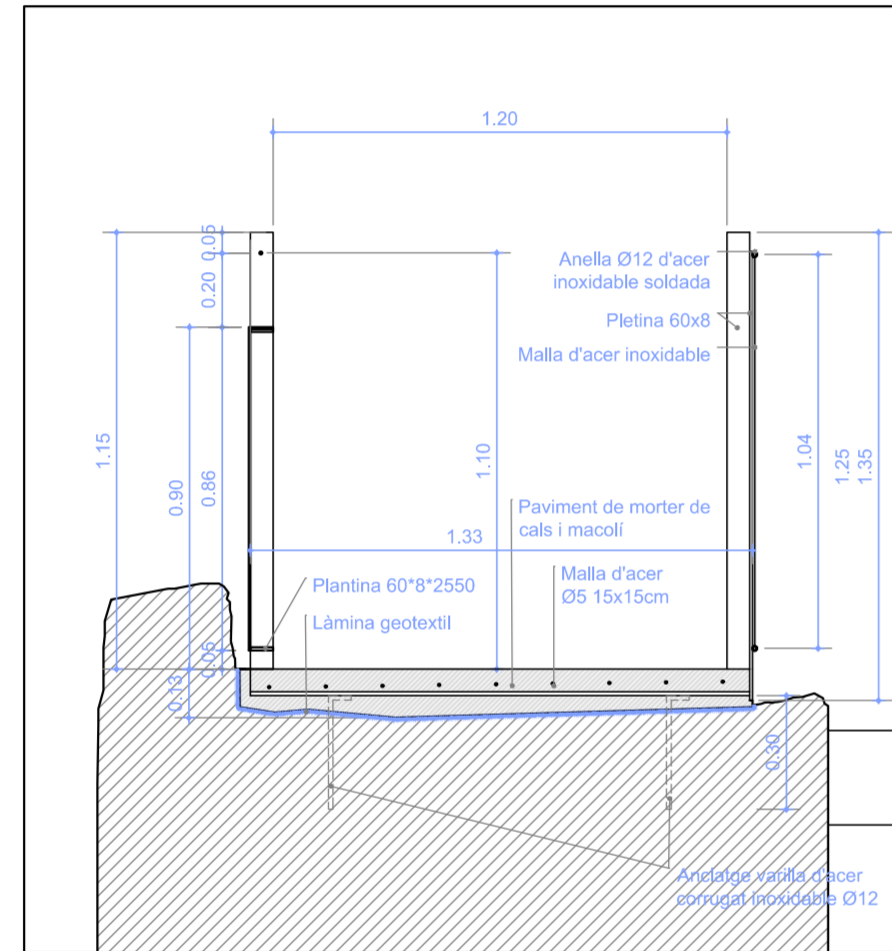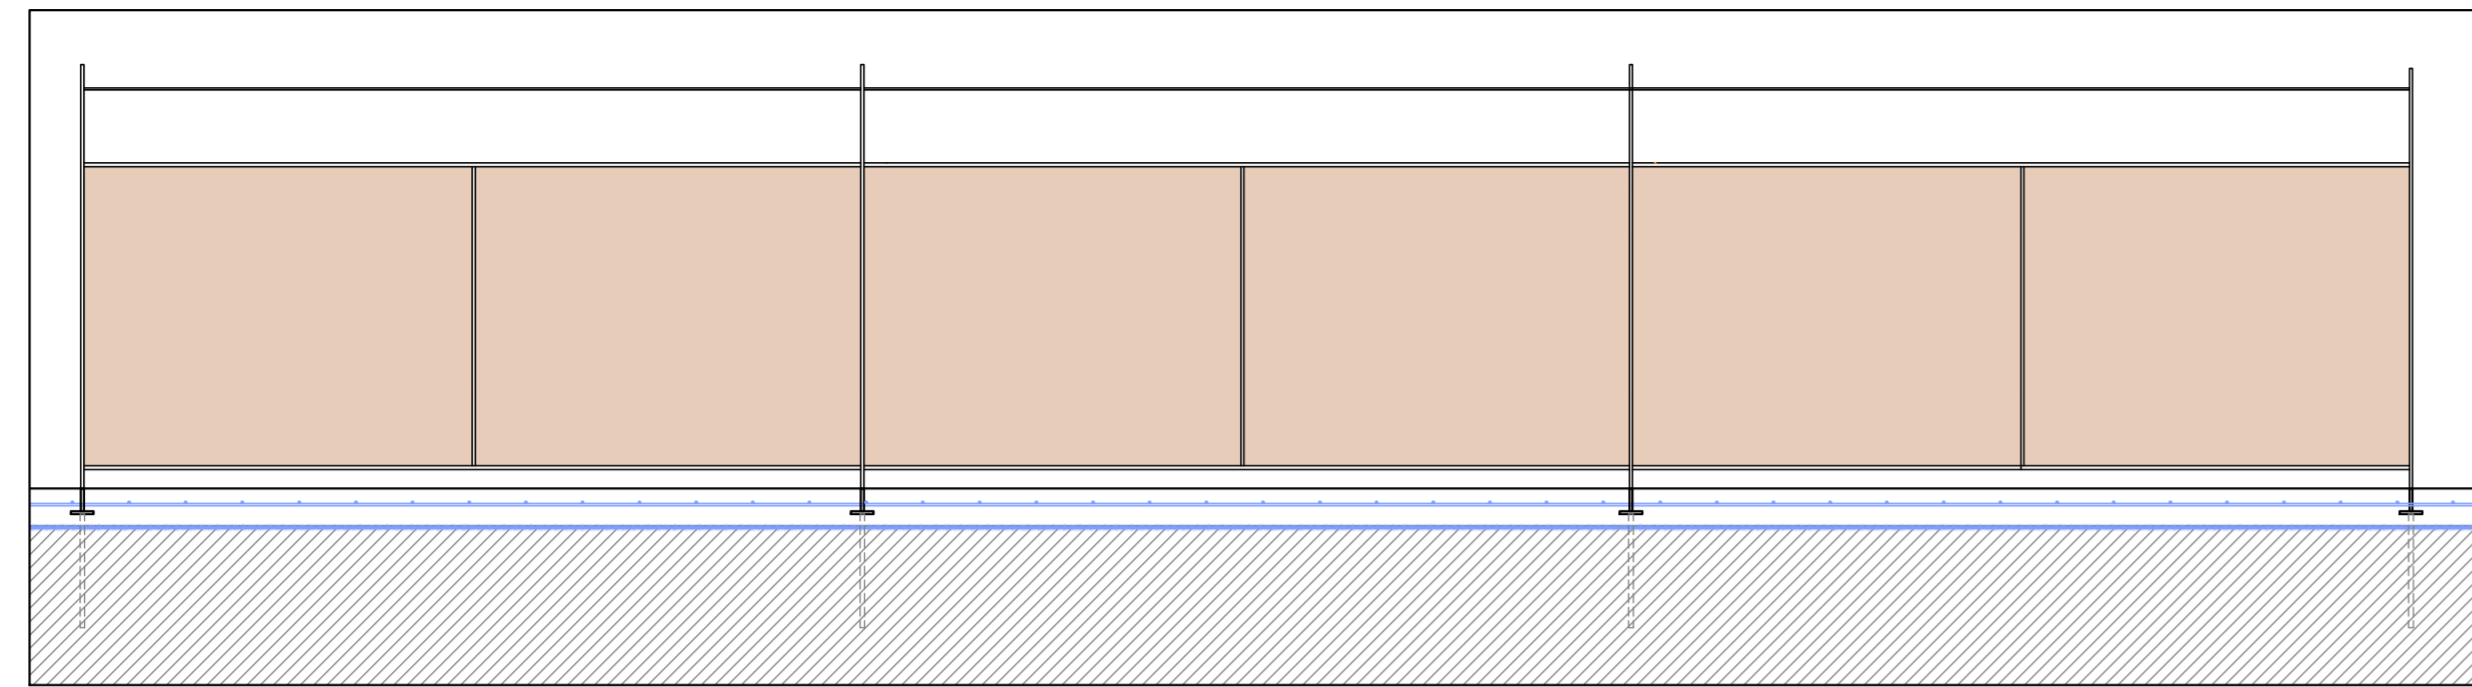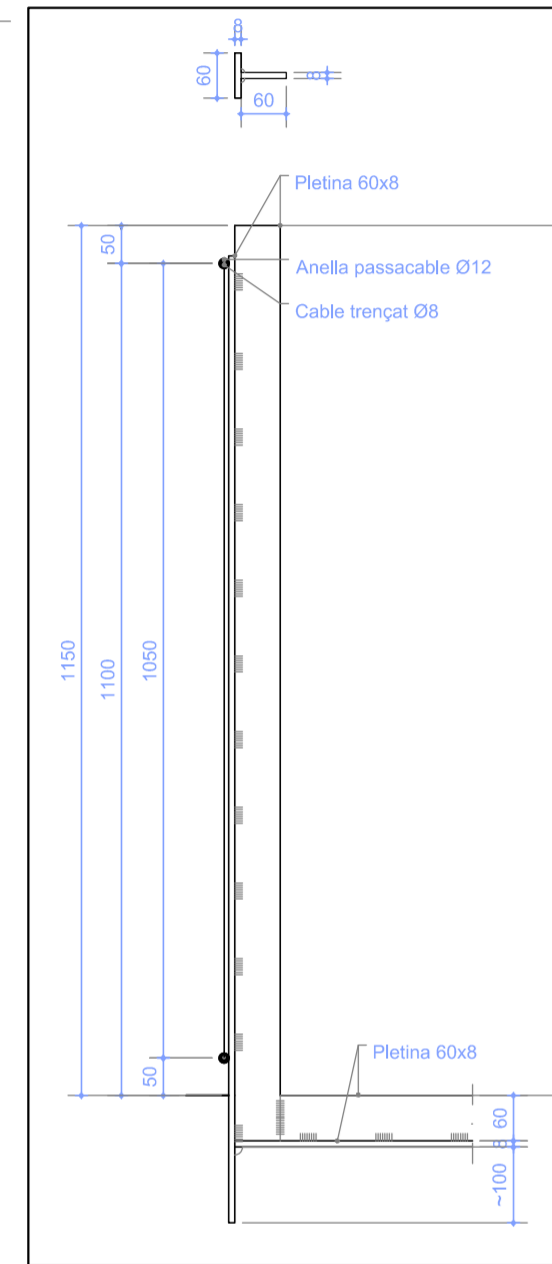

PROJECTE BÀSIC MODIFICAT I D'EXECUCIÓ D'ADECUACIÓ I CONSOLIDACIÓ DE LA PORTA DE VILAROJA I DEL TRAM DE MURADA MEDIEVAL N40 - N38

CAMI DE RONDA  
ALCÚDIA  
Promotor  
AJUNTAMENT D'ALCÚDIA  
JULIOL 2016 / SETEMBRE 2016

25-15

PROPOSTA  
DETALLS BARANA

E. 1:20  
Arquitectes

JOSEP REYNÉS MARTORELL

05b

26.09.2016  
25-15 Basic\_execu\_01

