


COL·LEGI OFICIAL
D'ARQUITECTES
ILLES BALEARS
12.07.2016 11/05042/16
Segellat
Llei 26/2008, R.D. 10/2008 (M.I.P.), Llei 10/1998 (C.A.B.I.)
A430544445088F1D15547CC3A8141EF0165E1D

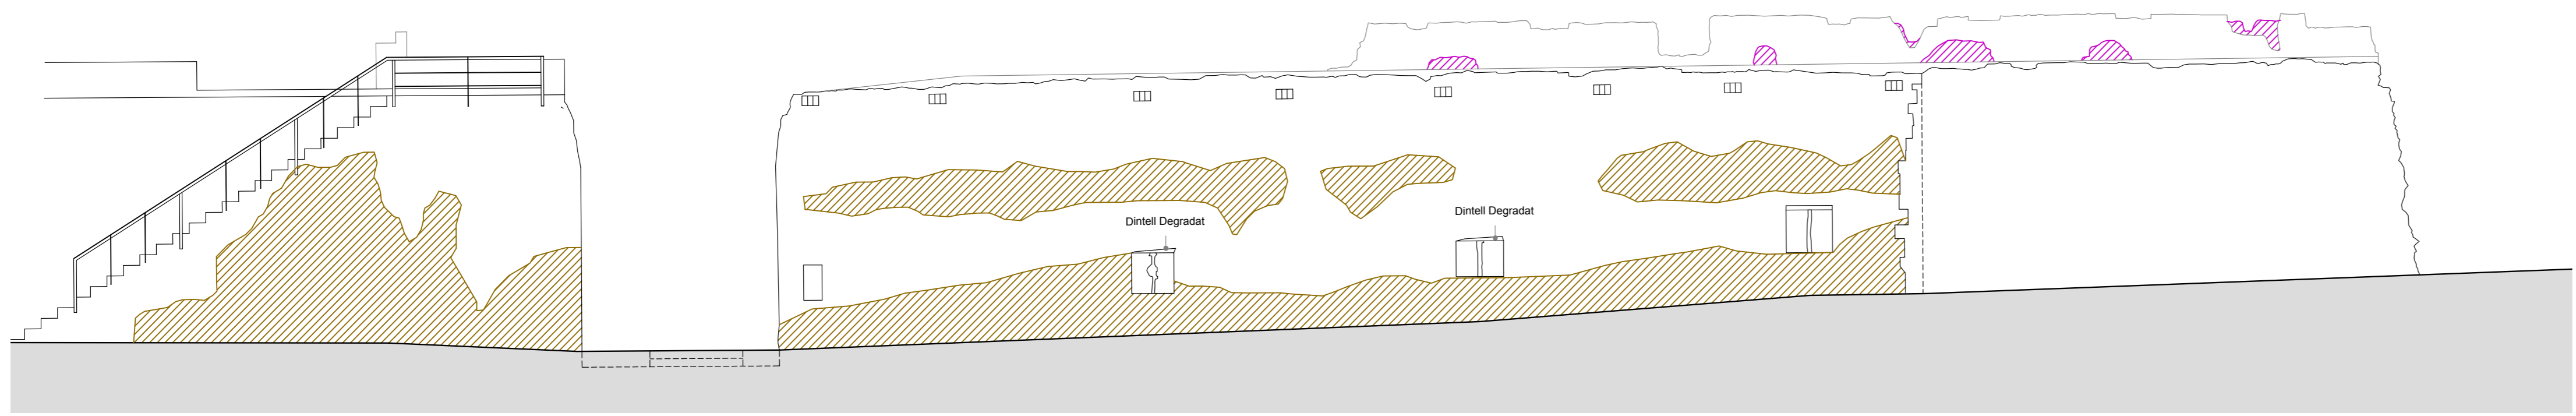

ALÇAT CAMI DE RONDA



ALÇAT AV. PRINCEP D'ESPANYA

LEGENDA DE LESIONS

- L1 - Zona amb creixements vegetals
- L2 - Zona amb Erosions / Disgregacions
- L3 - Humitats
- L4 - Esbaldreg
- L5 - Buidat de juntes

PROJECTE BÀSIC I D'EXECUCIÓ D'ADECUACIÓ I
CONSOLIDACIÓ DE LA PORTA DE VILAROJA I DEL TRAM DE
MURADA MEDIEVAL N40 - N38

CAMI DE RONDA
ALCÚDIA

Promotor
AJUNTAMENT D'ALCÚDIA
JULIOL 2016

ESTAT ACTUAL
ALÇATS

E. 1:100
Arquitectes

JOSEP REYNÉS MARTORELL

25-15



02

11.07.2016
25-15 Estat Actual


DDR ARQUITECTES

CARRER DES PINS 16 · PORT D'ALCÚDIA · 07400 · ILLES BALEARS
tel. i fax 34 971 548989 · e-mail ddr@ccoib.es

SECCIÓ A-A'

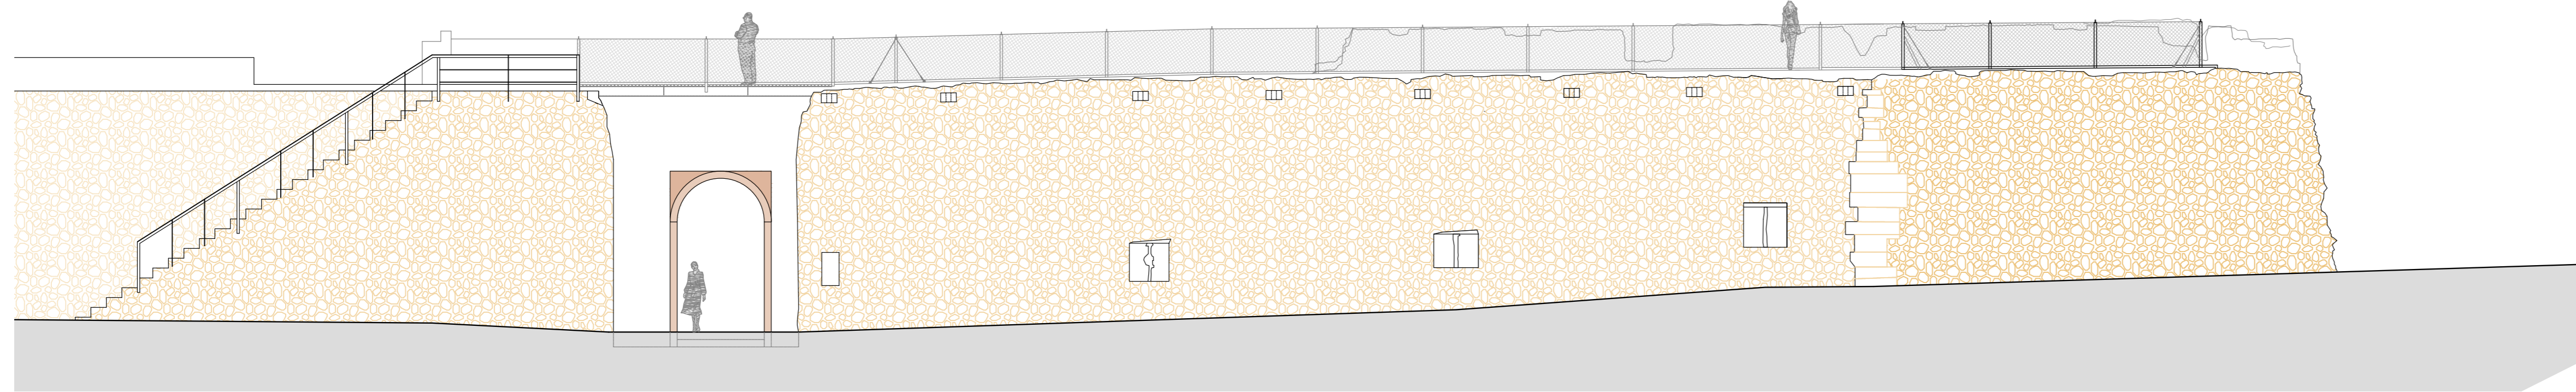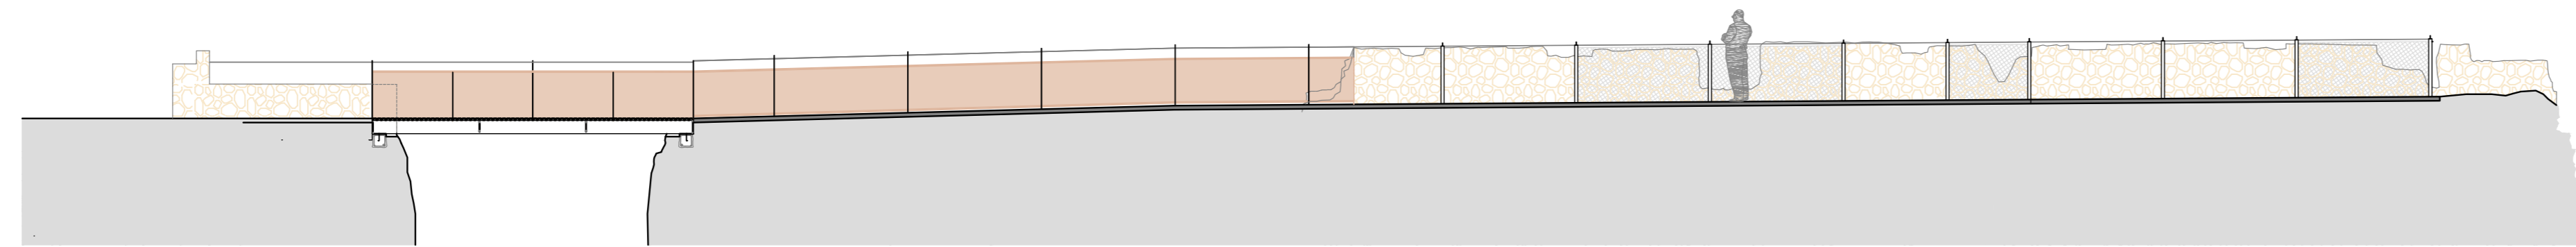


ALÇAT CAMI DE RONDA

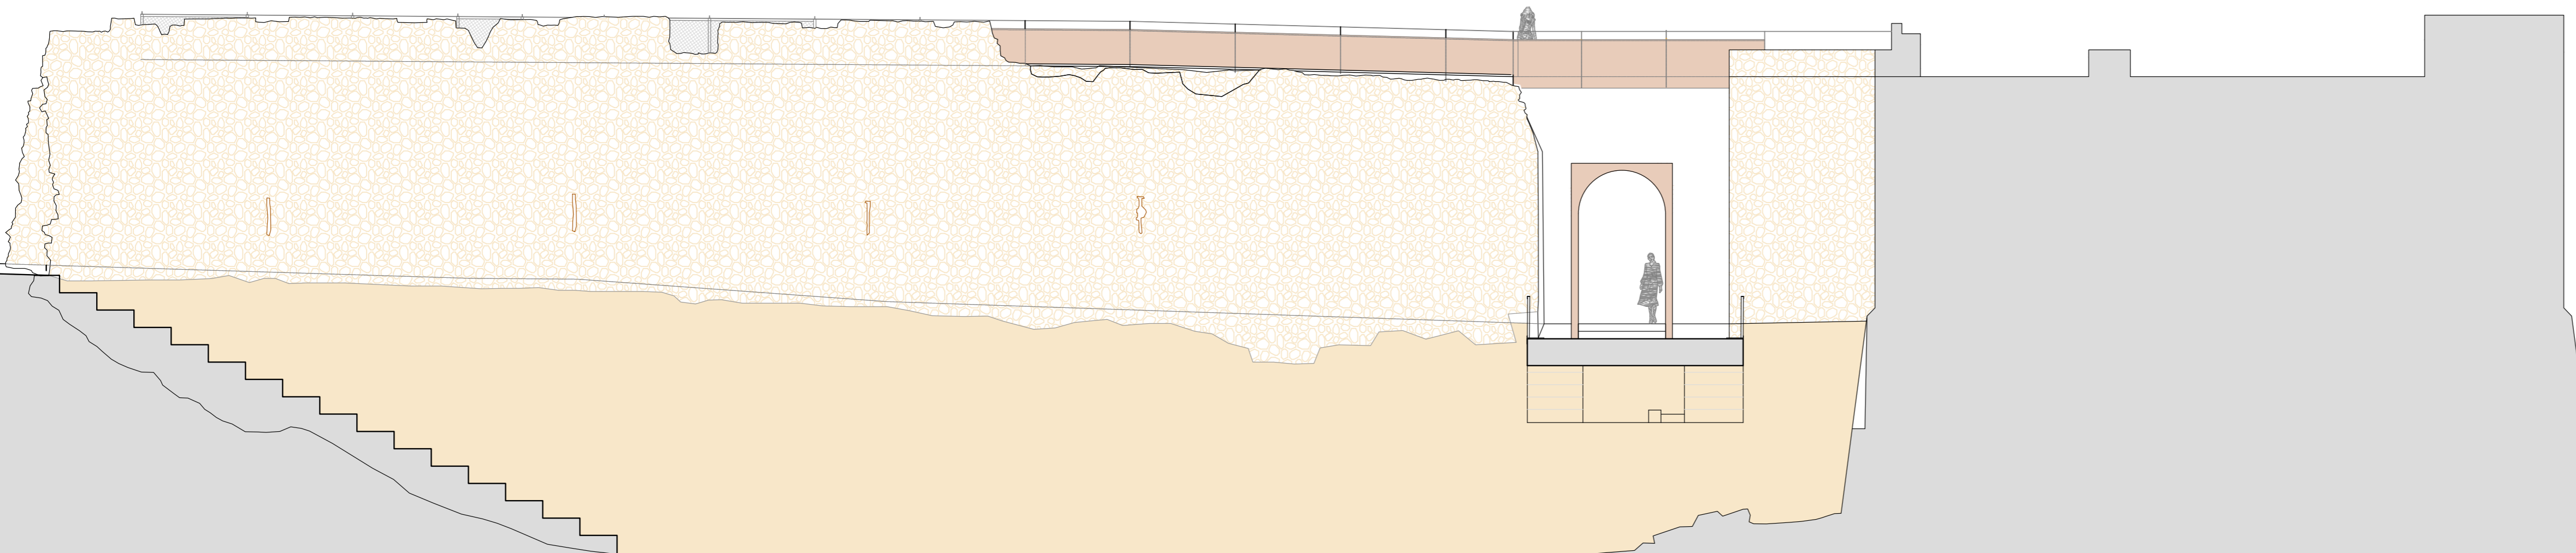

ALÇAT PLAÇA DE LA PORTA DE VILAROJA

SECCIÓ B-B'

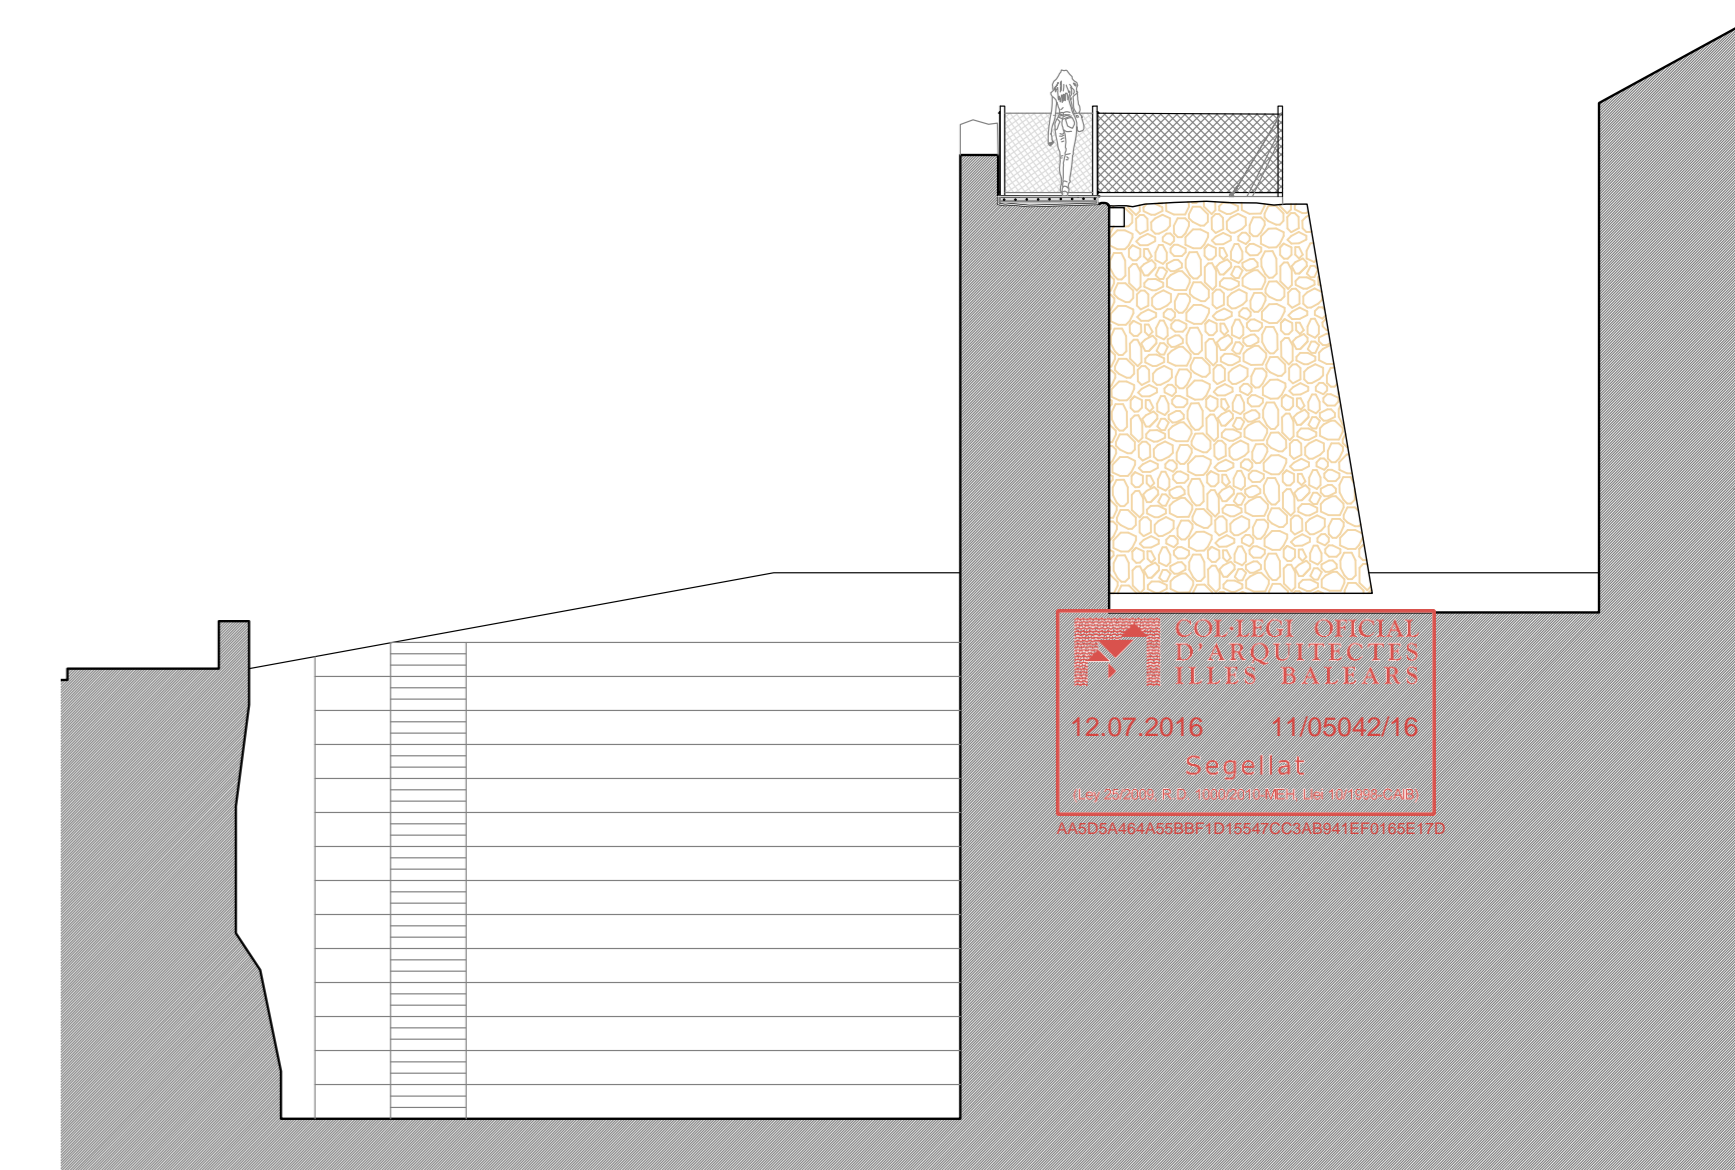

PROJECTE BÀSIC I D'EXECUCIÓ D'ADECUACIÓ I CONSOLIDACIÓ DE LA PORTA DE VILAROJA I DEL TRAM DE MURADA MEDIEVAL N40 - N38

CAMI DE RONDA
ALCÚDIA

Promotor
AJUNTAMENT D'ALCÚDIA
JULIOL 2016

PROPOSTA
ALÇATS I SECCIÓ

E. 1:100
Arquitectes

JOSEP REYNÉS MARTORELL

DDR ARQUITECTES










CARRER DES PINS 16 · PORT D'ALCÚDIA · 07400 · ILLES BALEARS
tel. i fax 34 971 548989 · e-mail ddr@coalib.es

COL·LEGI OFICIAL
D'ARQUITECTES
ILLES BALEARS
12.07.2016 11/05042/16
Segellat
A55D8A8A558BF1D584FC3A8B41EF018E11D

25-15

04

11.07.2016
25-15 Basic_execu_01

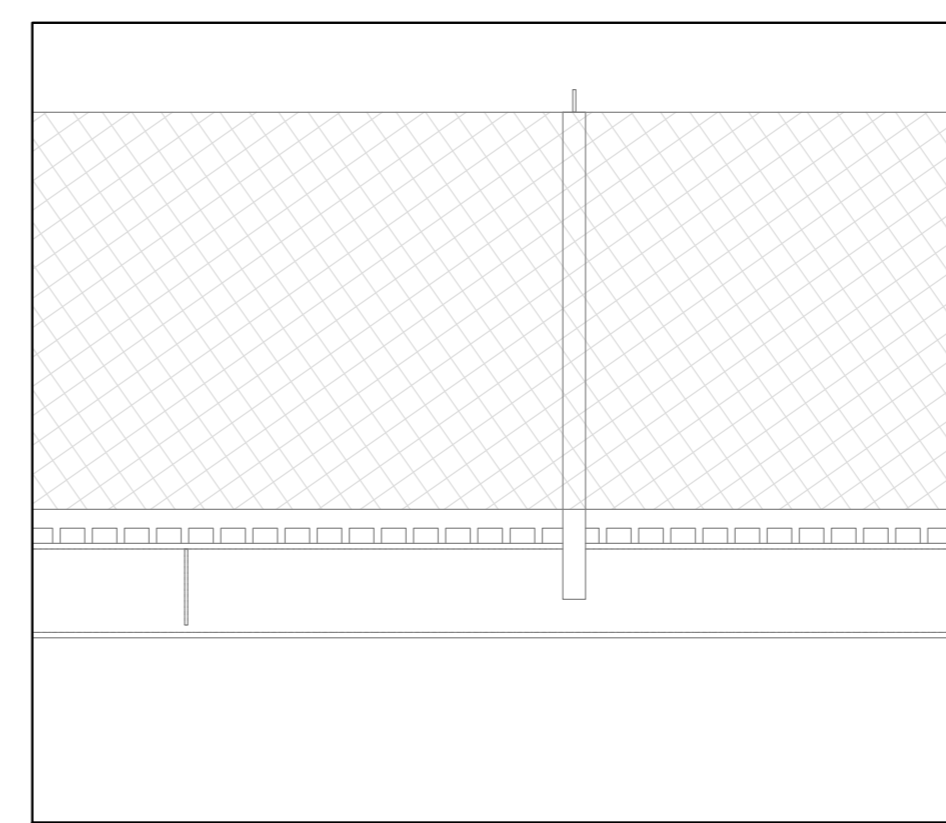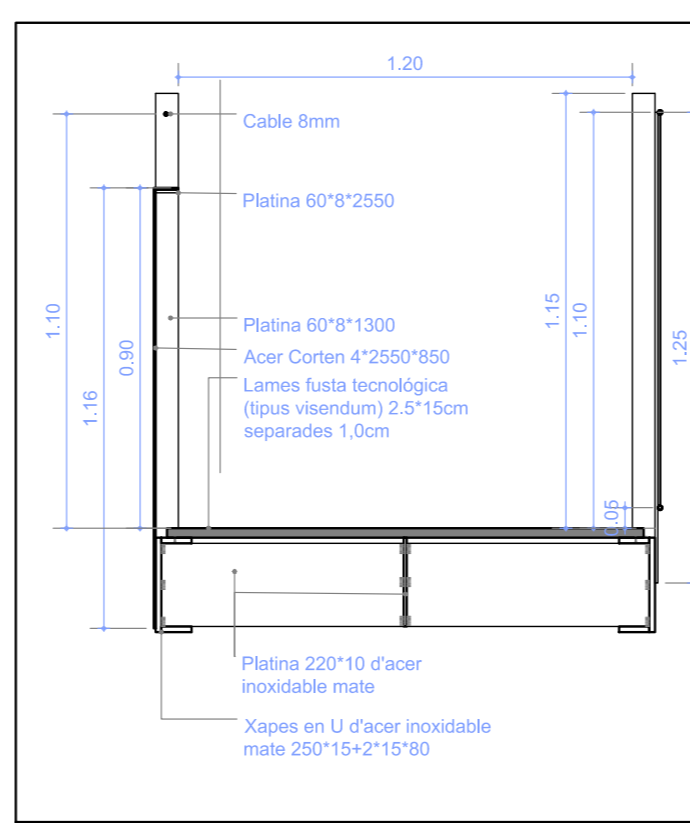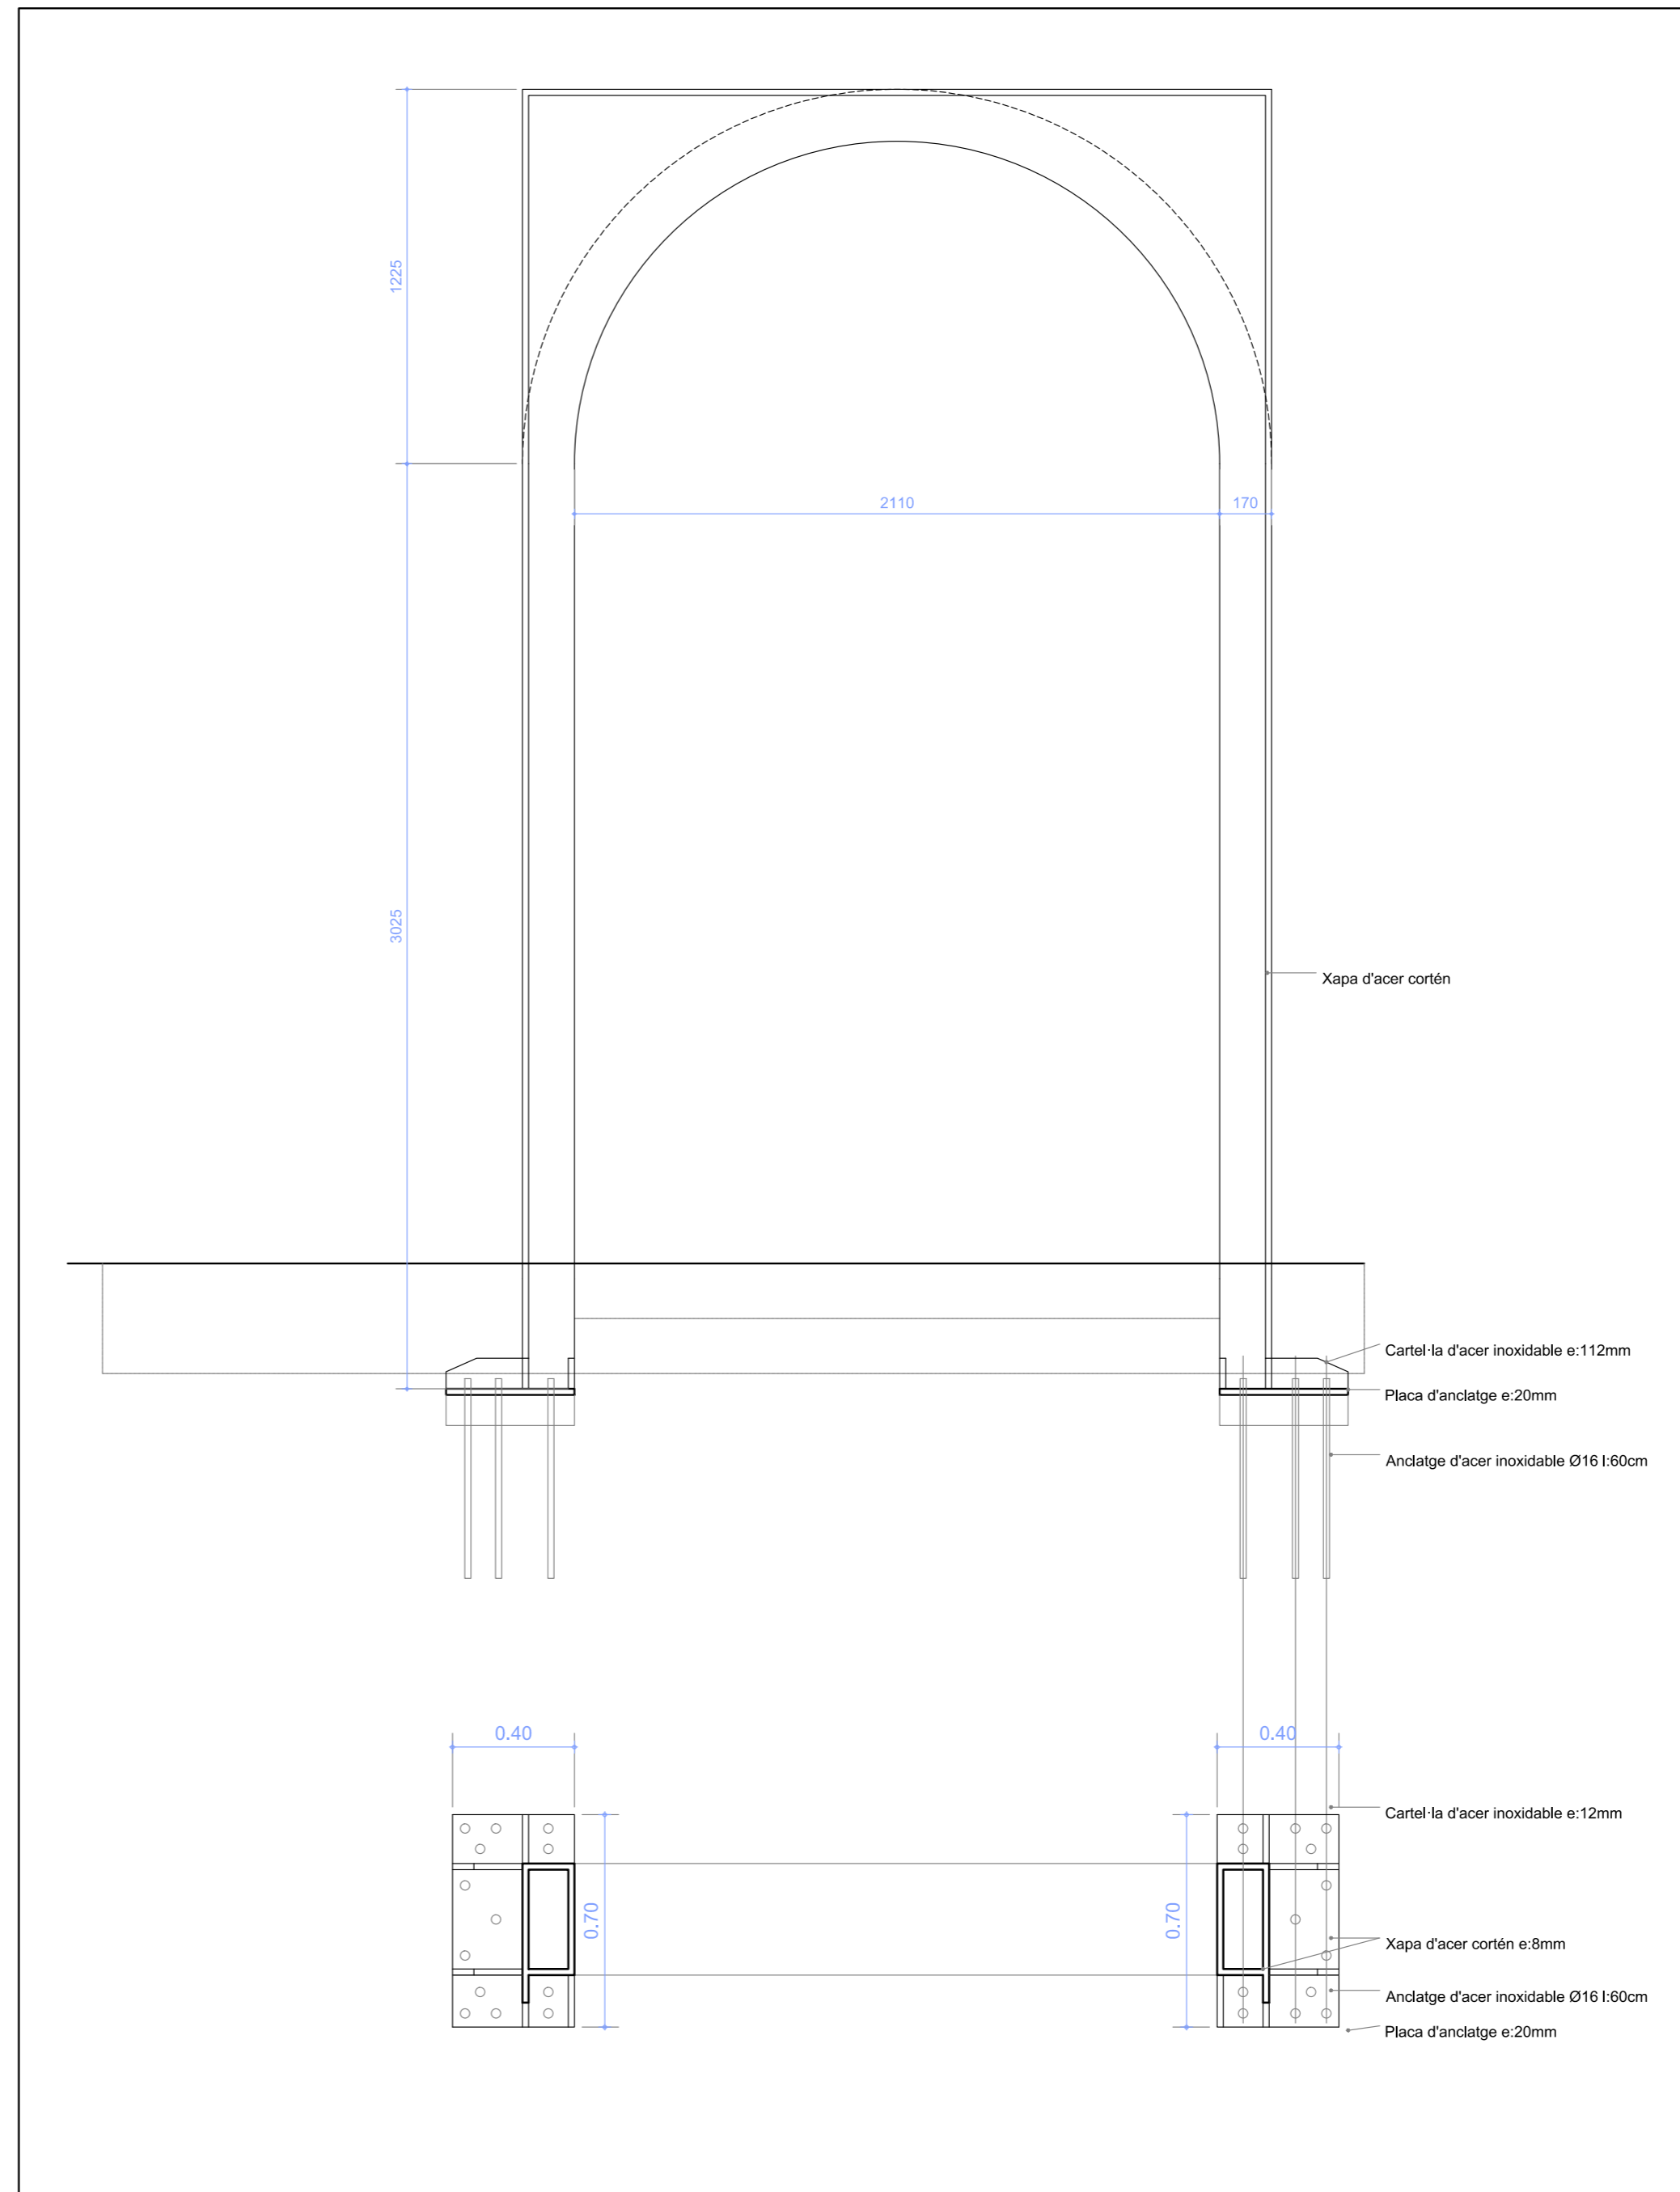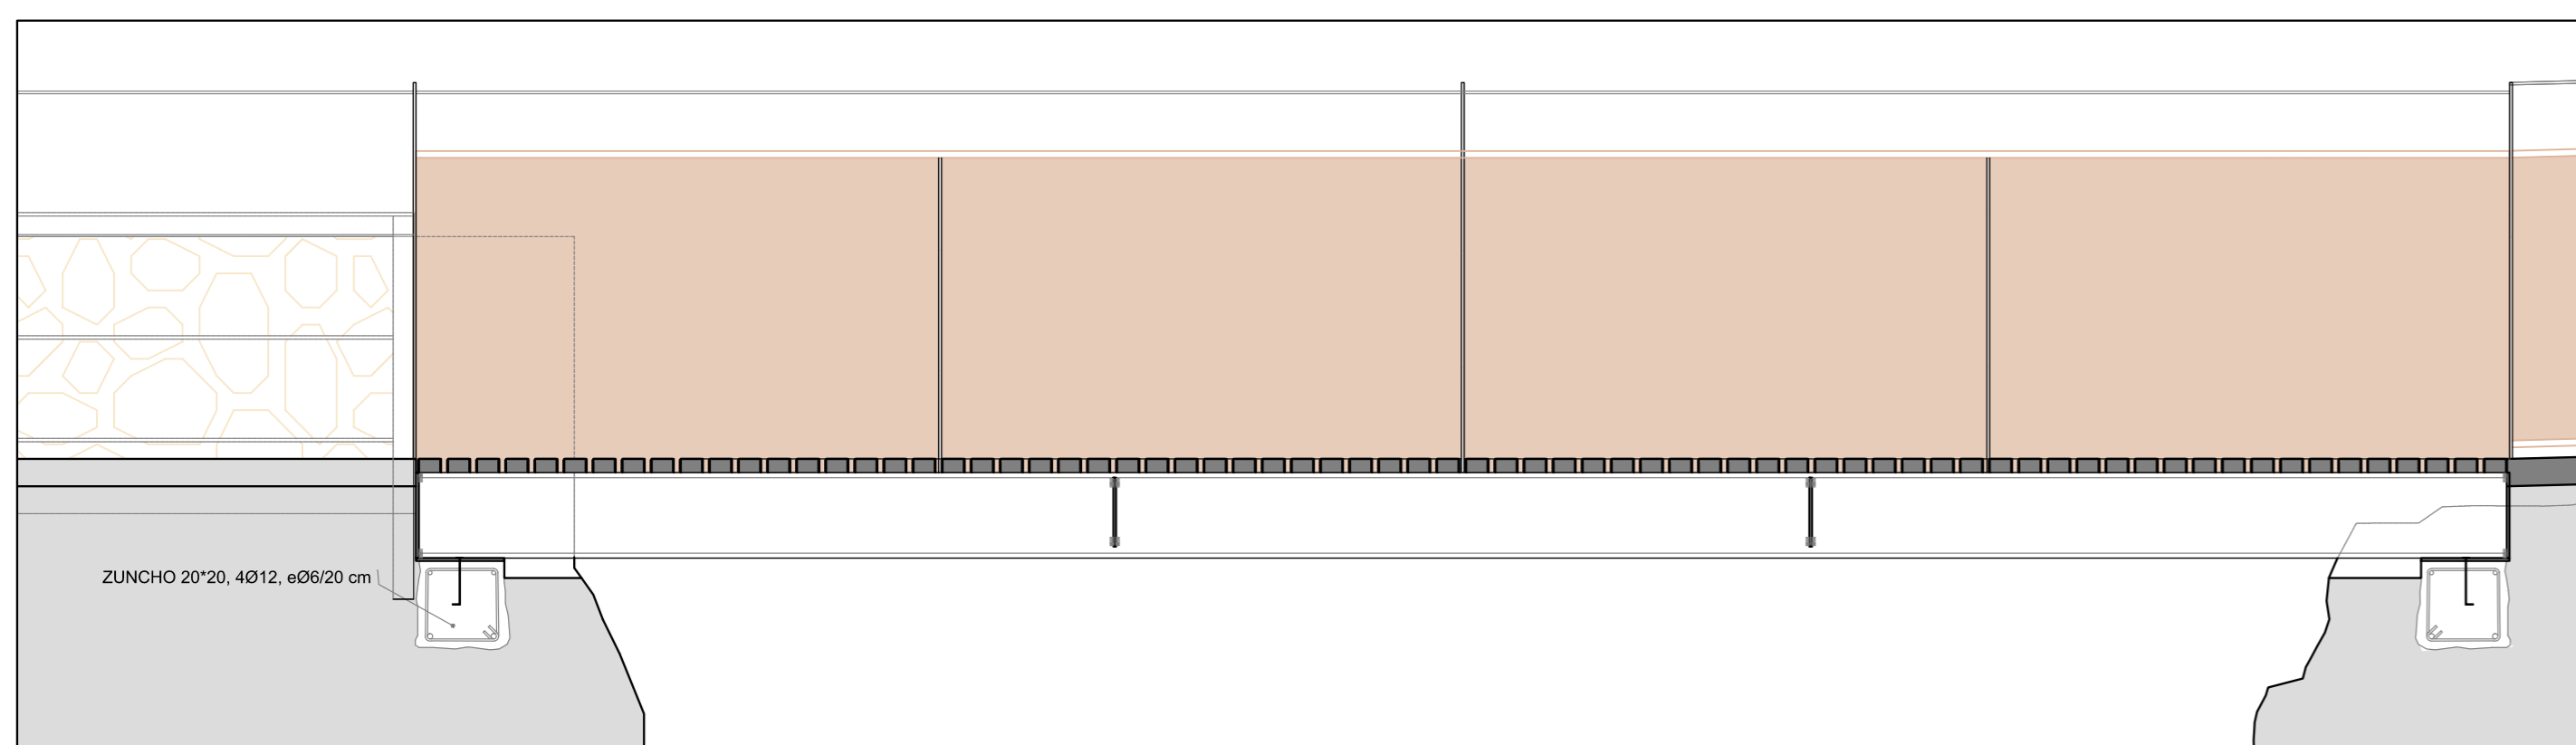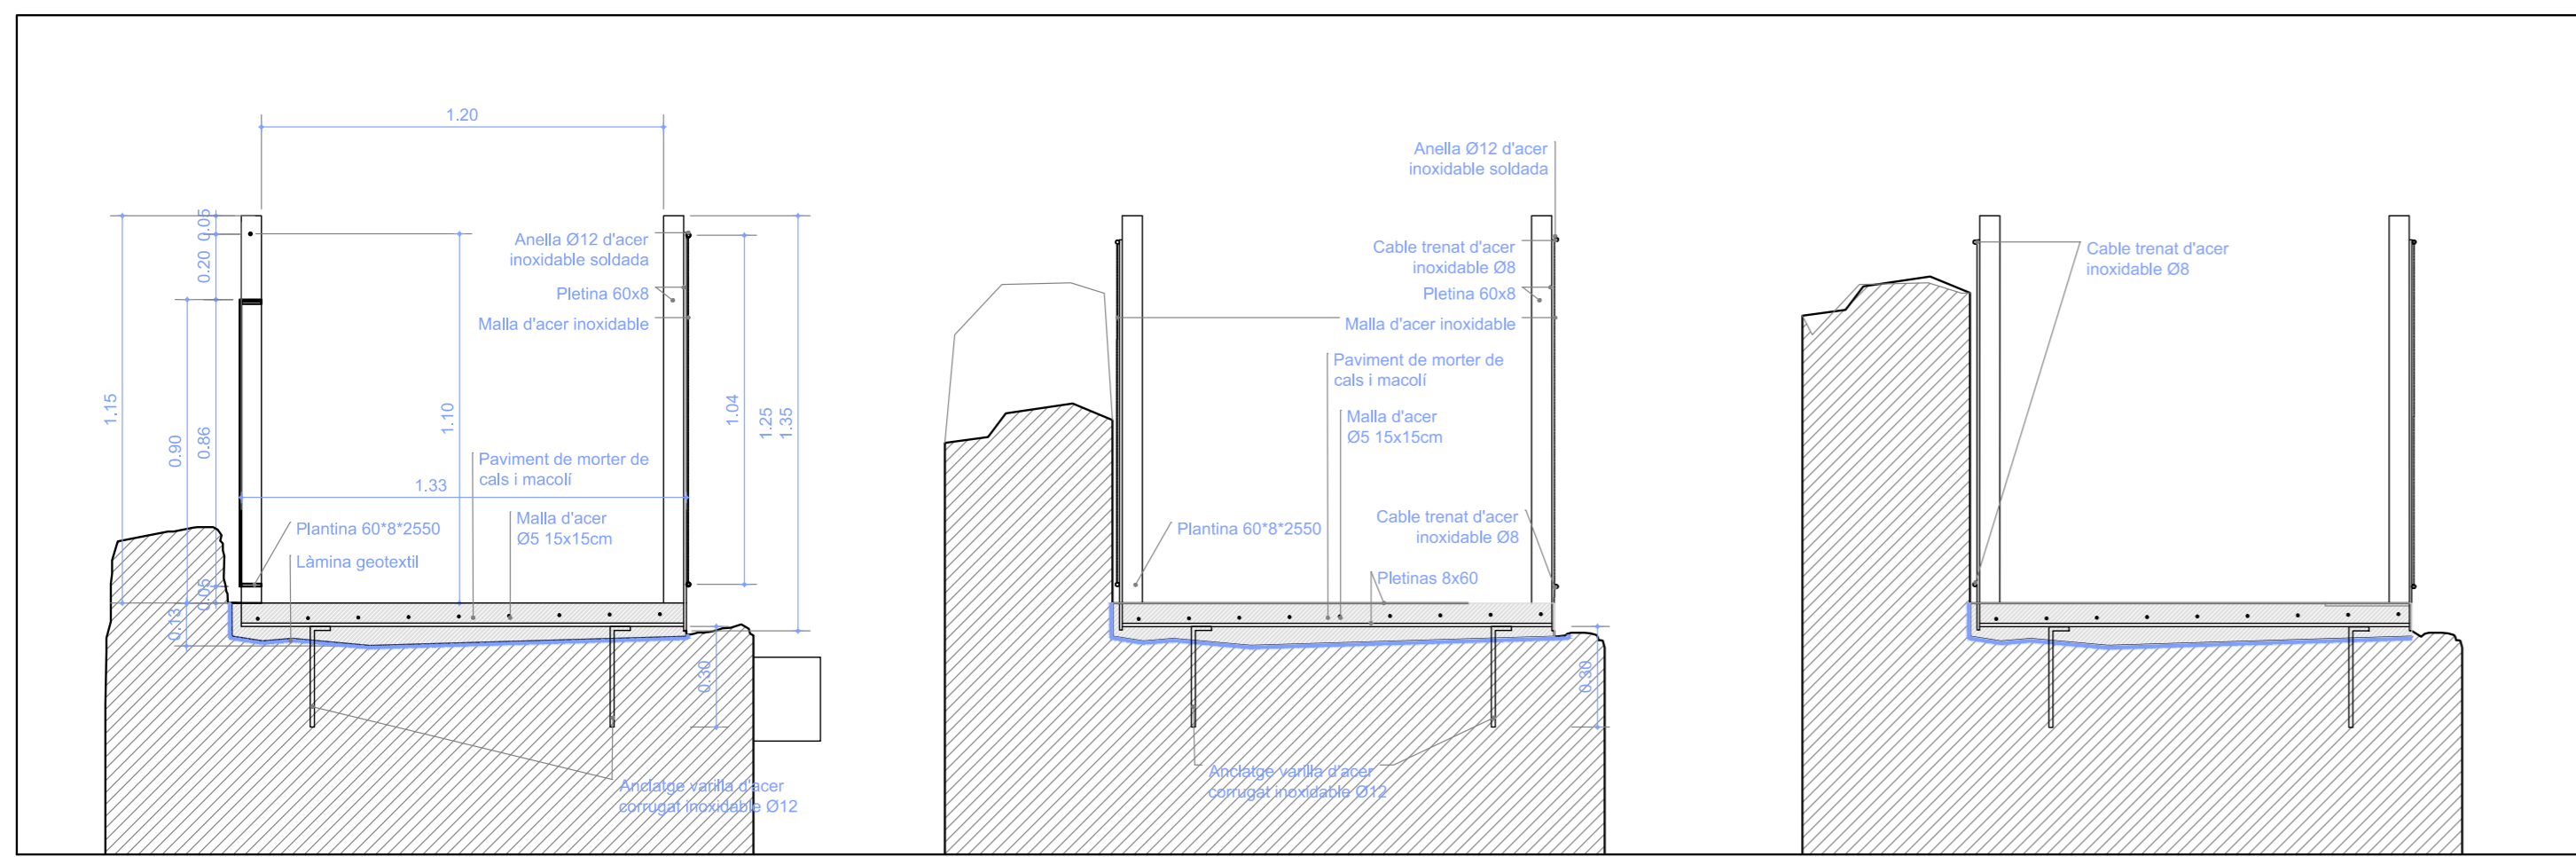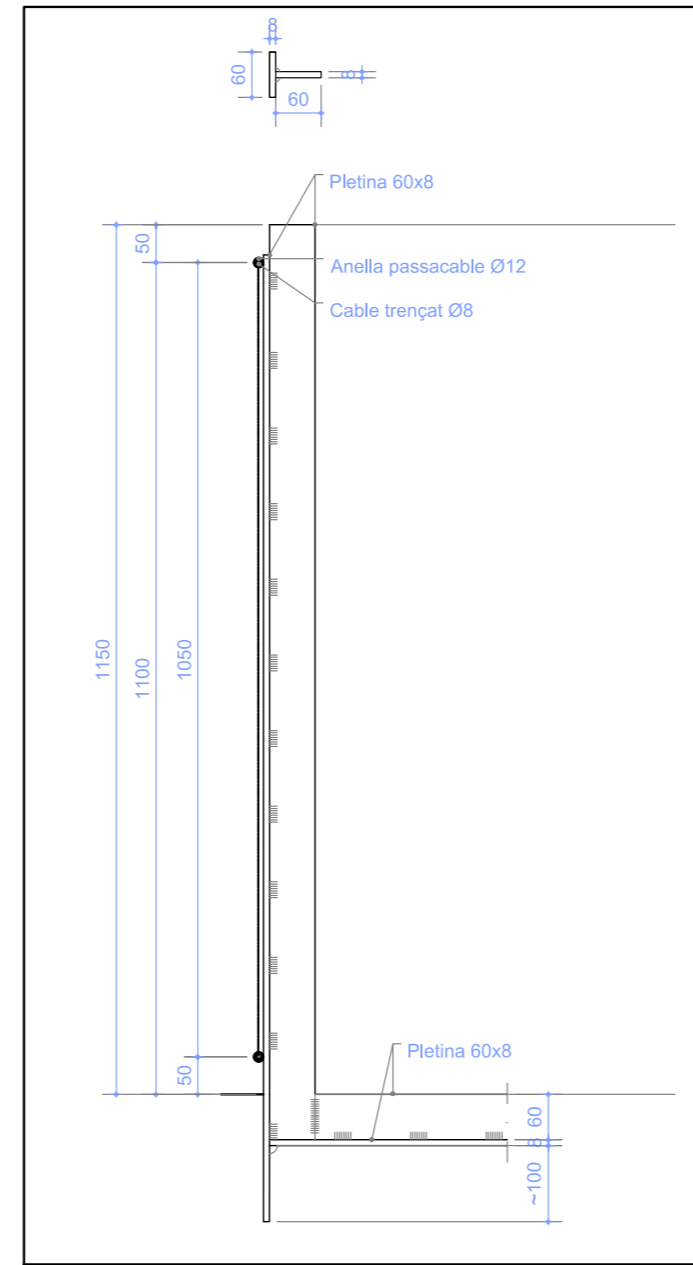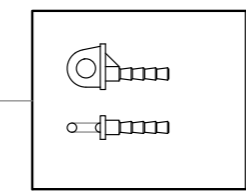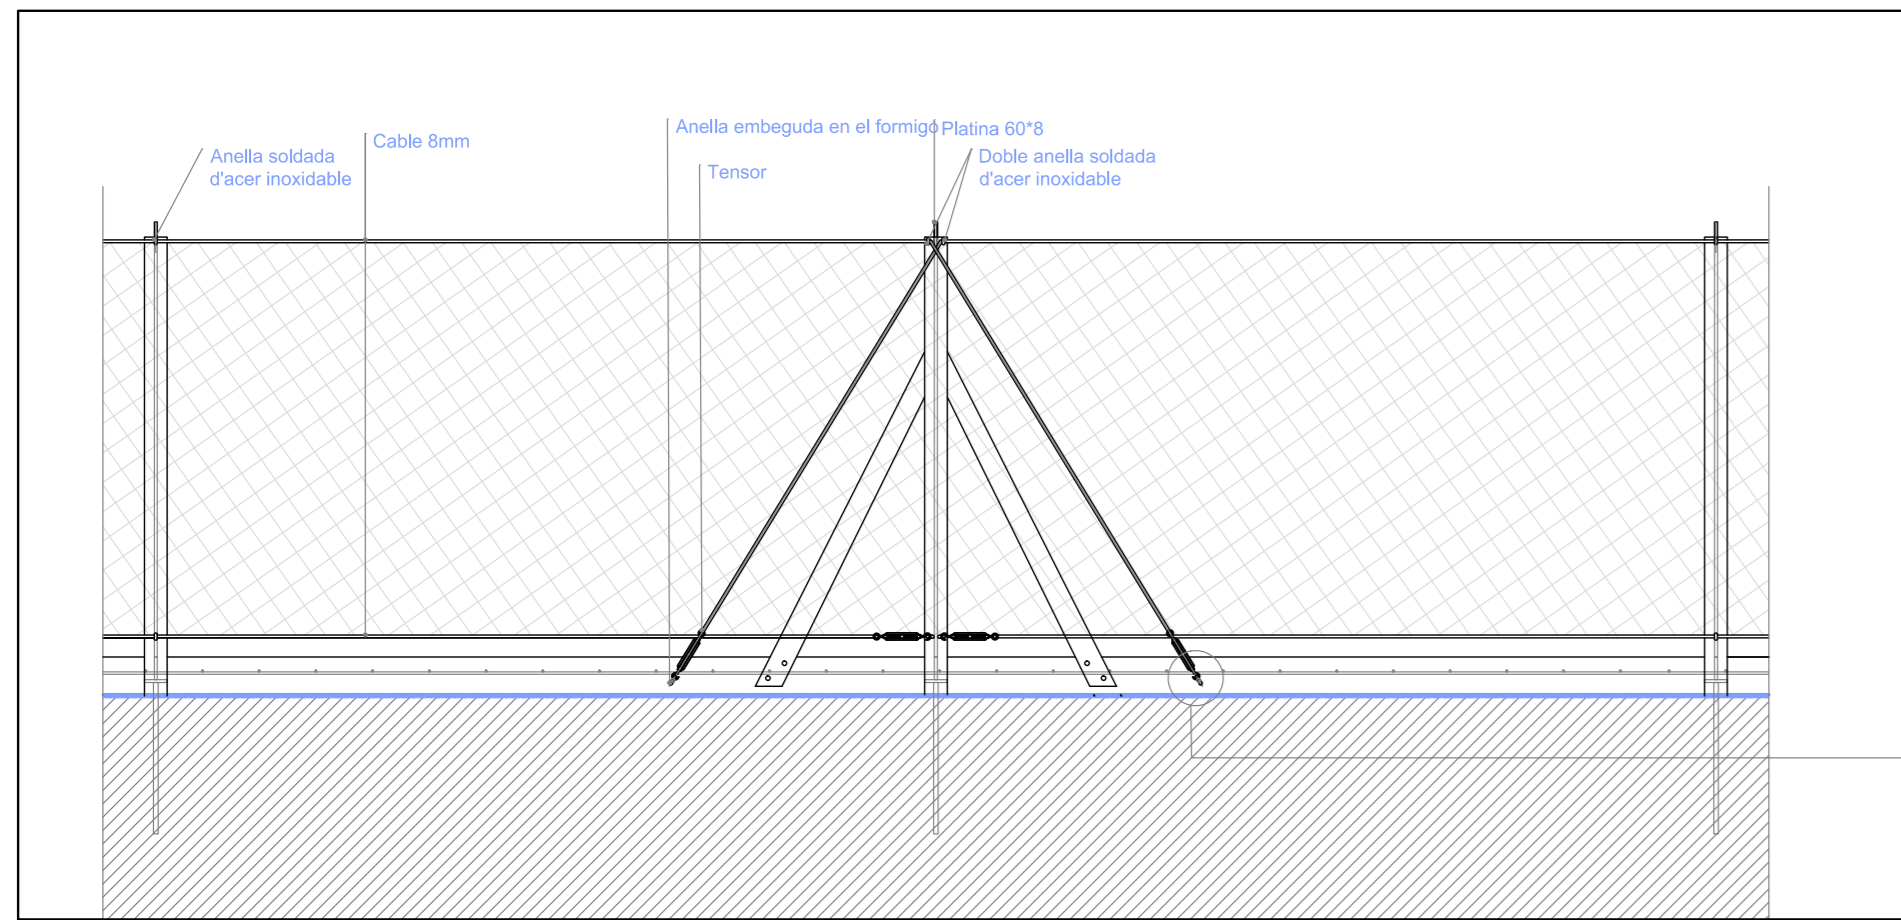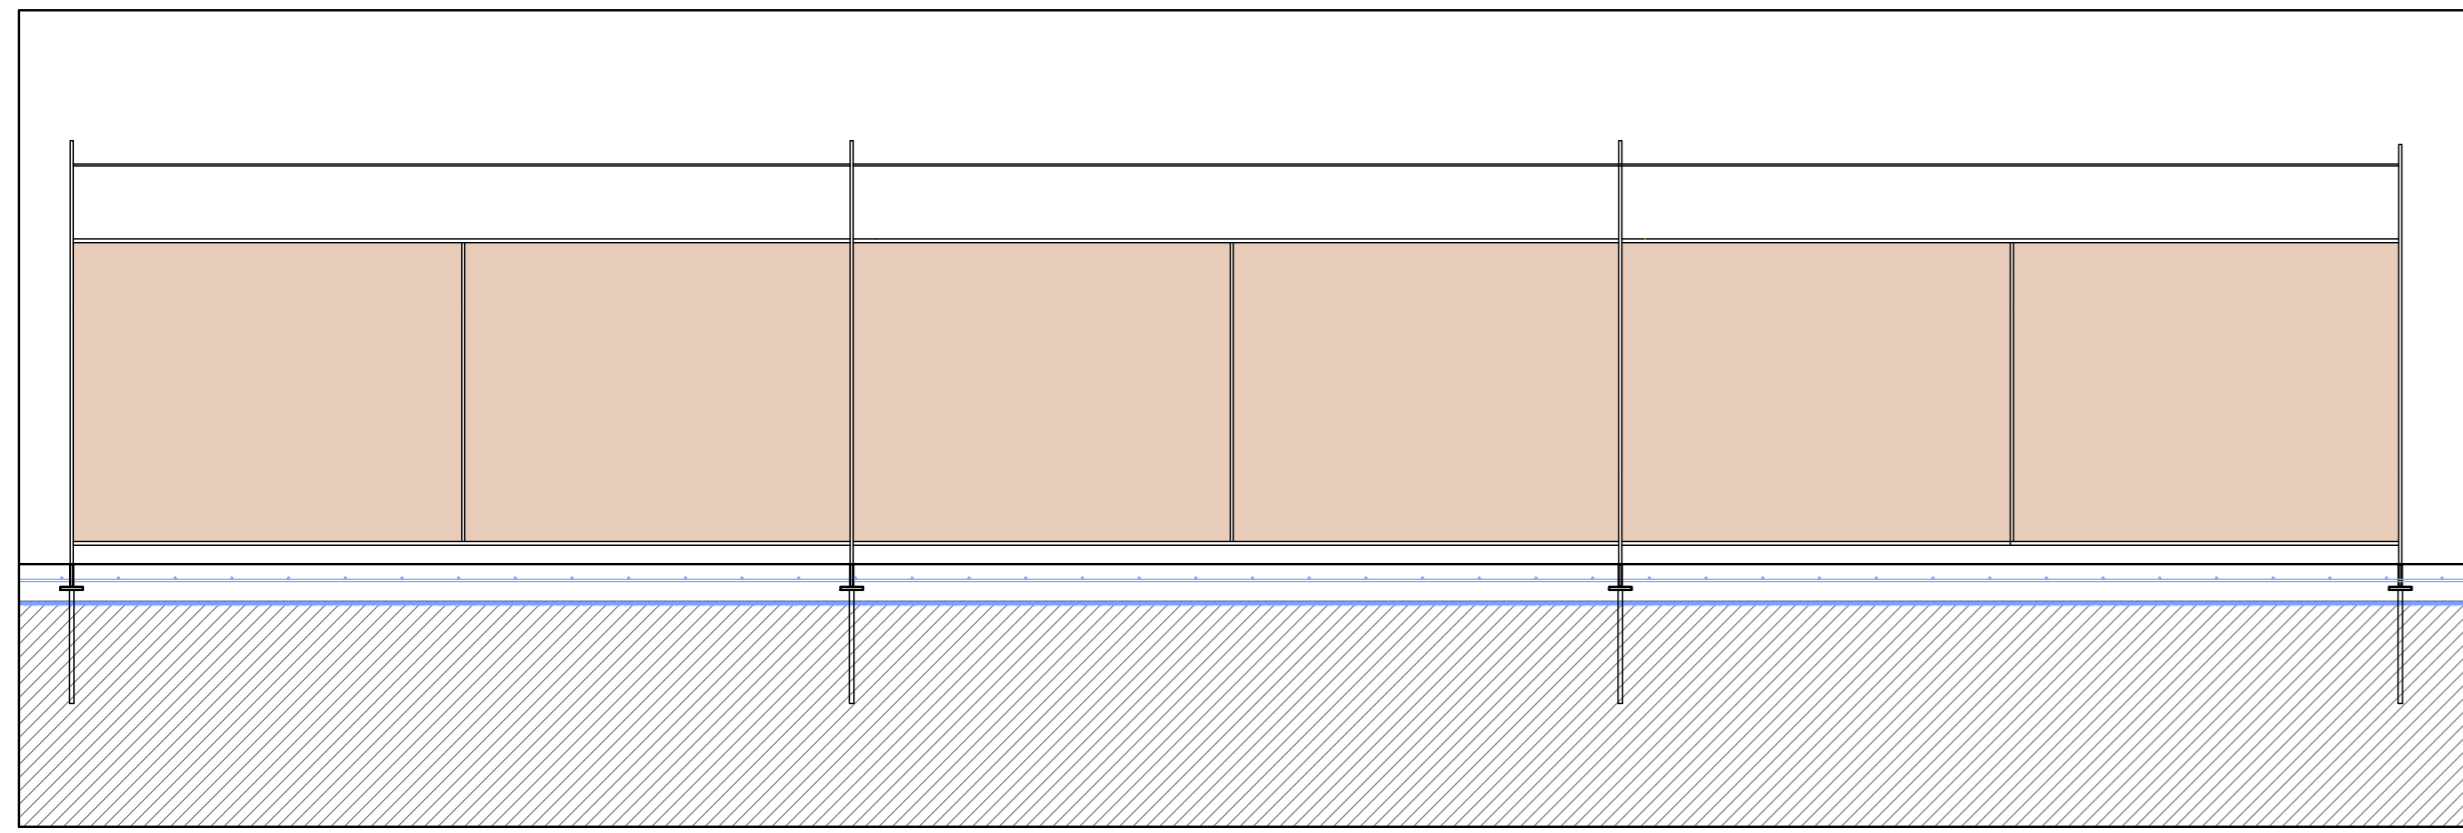

PROJECTE BÀSIC I D'EXECUCIÓ D'ADECUACIÓ I CONSOLIDACIÓ DE LA PORTA DE VILAROJA I DEL TRAM DE MURADA MIEVEAL N40 - N38

CAMI DE RONDA
ALCÚDIA
Promotor
AJUNTAMENT D'ALCÚDIA
JULIOL 2016

25-15

PROPOSTA
DETALLS BARANA

E: 1:20
Arquitectes

JOSEP REYNÉS MARTORELL

05

11.07.2016
25-15 03arc_execu_01

DDR ARQUITECTES

CARRER DES PINS 16 · PORT D'ALCÚDIA · 07400 · ILLES BALEARS
tel. i fax 34 971 548989 · e-mail ddr@cooib.es