


PERSPECTIVA


CHAPA GALVANIZADA LACADA
CON RECUBRIMIENTO DE CARRIZO

MODULO PRACTICABLE PARA
CERRAMIENTO DE CHAPA GALVANIZADO
LACADO CON FORRO EXTERIOR DE MADERA BARNIZADA

CHAPA GALVANIZADA LACADA CON RECUBRIMIENTO
EXTERIOR DE MADERA BARNIZADA

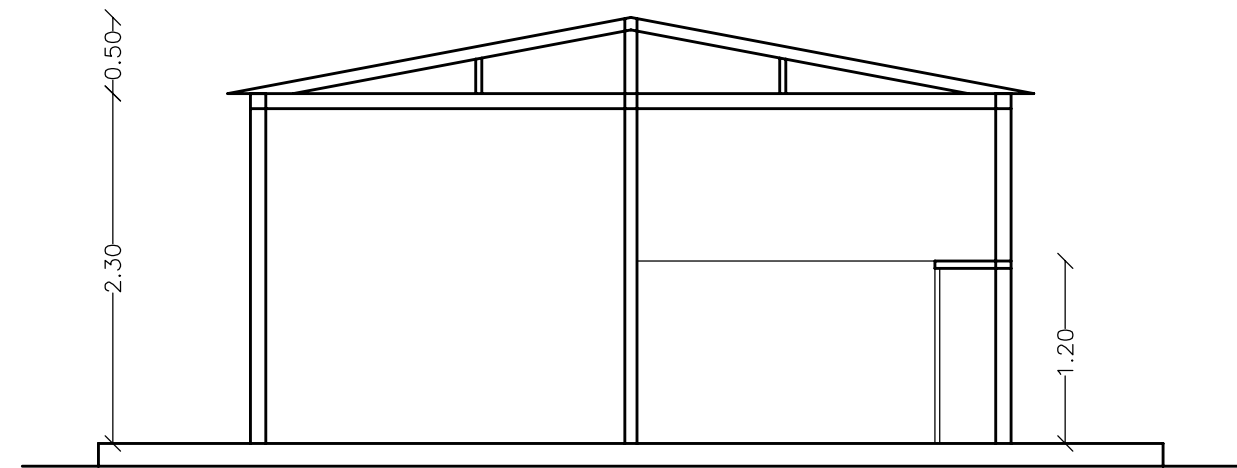

SECCION A-B

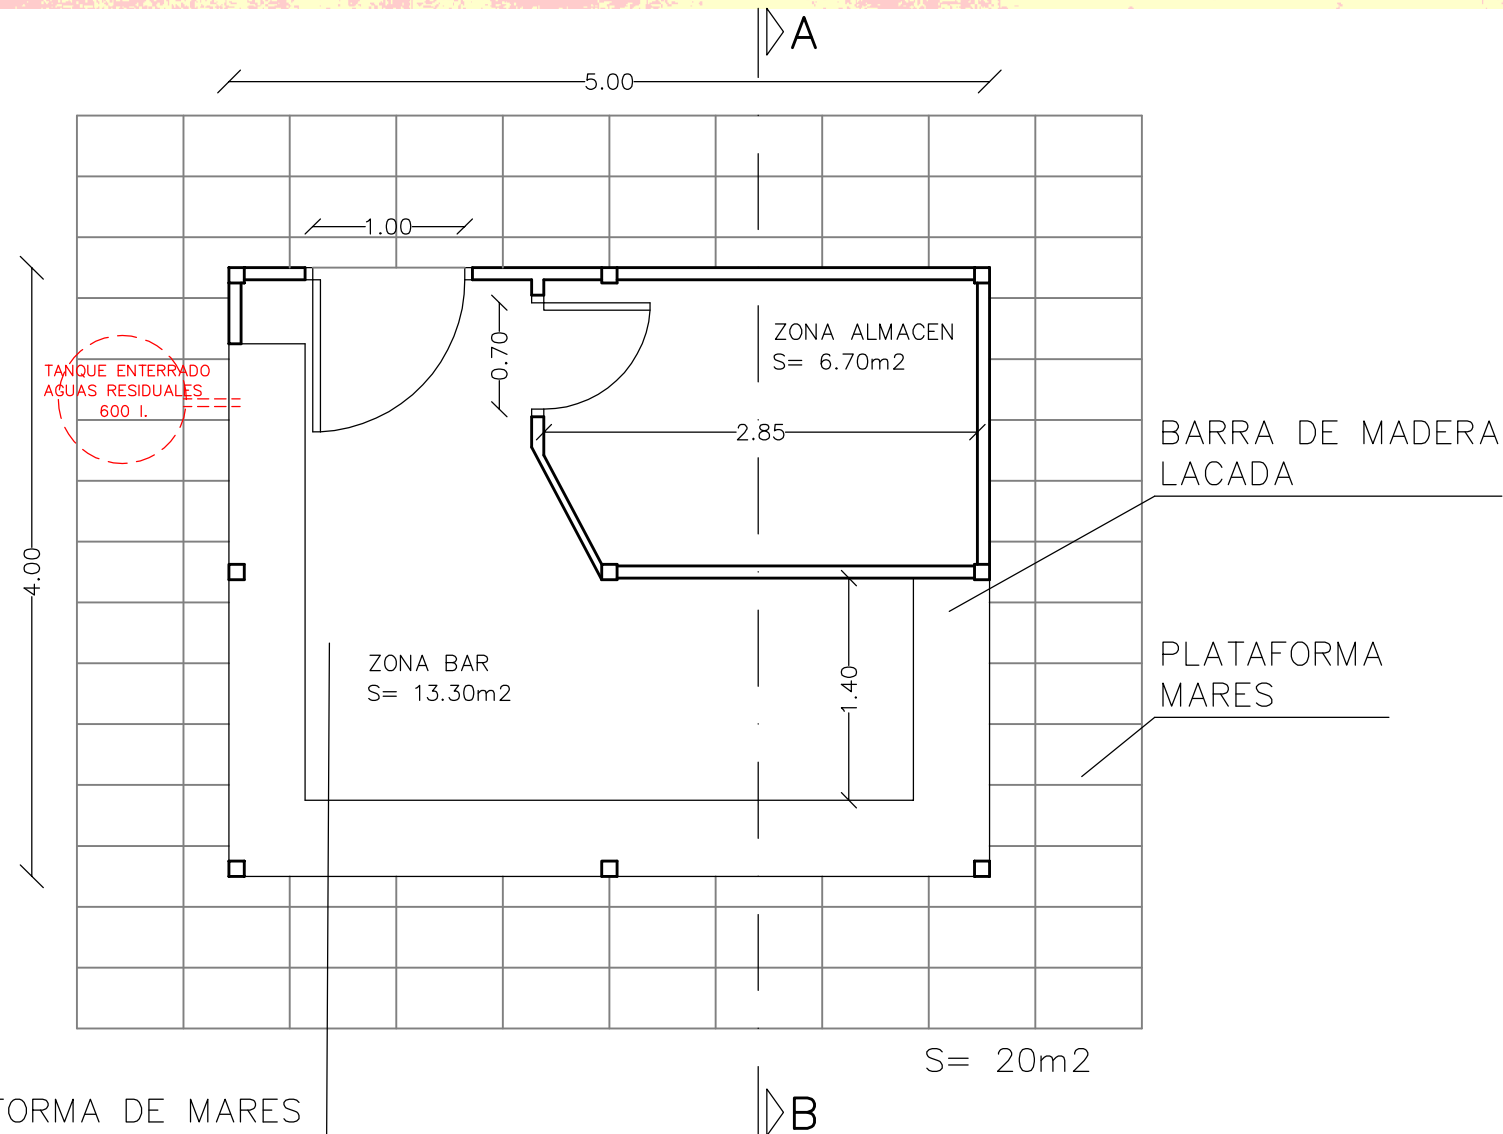

PLANTA

PLATAFORMA DE MARES
CON TABLERO CHAPADO
COMO SOLADO

AJUNTAMENT D'ALCUDIA

PLANIFICACIÓ- CARTOGRAFÍA-

TREBALL :
PROYECTO KIOSKO DESMONTABLES

PLÀNOL:
PLANTA, SECCION, PERSPECTIVA

ELS TECNICS MUNICIPALS	DELINEAT	ESCALA	SEGELL
	MIQUEL	1:50	
ELS TECNICS MUNICIPALS	DATA	FULLA	
	NOVEMBRE-2013	4	