

ANEXO.  
INSTALACIONES EN QUIOSCO-BAR DE PLAYA

Titular : **AJUNTAMENT ALCUDIA**

Emplazamiento : **BALNEARIO 5 – SECTOR I - PLAYA DE ALCUDIA**

Población : **ALCUDIA - 07400**

**FEBRERO 2021**

**INGENIERO INDUSTRIAL: CARLOS MAS VIVES**  
**Nº COLEGIADO: 391**

C/ LUCA DE TENA, Nº 38 – BAJOS A  
07005 - PALMA DE MALLORCA  
TEL : 971 244 305  
FAX : 971 242 391

Per verificar la validesa d'aquest document, pot consultar la següent pàgina web

Codi Segur de Validació 54a63023a79f44cf891f9c52df2c2678001



Url de validació <https://sac.alcudia.net/absis/idi/ax/idiarxabsaweb/catala/asp/verificadorfirma.asp>

Metadades Origen: Origen administració Estat d'elaboració: Original



Tabla de contenidos.

<b>I.</b>	<b>AMPLIACIÓN DOCUMENTACIÓN.....</b>	<b>3</b>
1.	TRAMITACIÓN DEL EXPEDIENTE.....	3
2.	FICHA RESUMEN.....	3
3.	NORMATIVA DE APLICACIÓN.....	4
<b>II.</b>	<b>PLANOS.....</b>	<b>5</b>

	Per verificar la validesa d'aquest document, pot consultar la següent pàgina web	
	Codi Segur de Validació	54a63023a79f44cf891f9c52df2c2678001
	Uri de validació	<a href="https://sac.alcudia.net/absis/di/arx/di/iarxabsaweb/catala/asp/verificadorfirma.asp">https://sac.alcudia.net/absis/di/arx/di/iarxabsaweb/catala/asp/verificadorfirma.asp</a>
	Metadades	Origen: Origen administració Estat d'elaboració: Original
		

# I. AMPLIACIÓN DOCUMENTACIÓN.

## 1. TRAMITACIÓN DEL EXPEDIENTE.

Según la disposición transitoria tercera de la ley 7/2013, de 26 de noviembre, de régimen jurídico de instalación, acceso y ejercicio de actividades en las Islas Baleares, modificada por la 2/2020, los expedientes en tramitación pueden solicitar la aplicación de la normativa posterior en los supuestos que entiendan les es más favorable., por lo que solicitamos acoger la tramitación de nuestro expediente **2020/1117** a la modificación de la 7/2013 por la Lley 2/2020, de 15 d'octubre, de medidas urgentes y extraordinarias para el impulso de la actividad económica y la simplificación administrativa en el ámbito de las administración publicas de las Islas Baleares para paliar los efectos de la crisis ocasionada por la COVID-19. ( BOIB núm. 180 de 20 d ' octubre de 2020 ).

## 2. FICHA RESUMEN.

Titular	<b>AJUNTAMENT d' ALCUDIA</b>
Tipus (menor, major)	MENOR
classe (nova, ampliació, reforma).	NUEVO
Descripció de l'activitat	Servicios de restauración junto con núcleos de aseos como servicio auxiliar de playa
Classificació d'aquesta (dins dels grups que es defineixin)	CNAE : 55300 DEL GRUPO XLII.01
Situació	Sector I – Playa Alcúdia
Superfície	146,27 m2 útiles, Superficie cerrada 180m2(150m2 salón, 30m2 aseos)
Capacitat (nombre d'usuaris)	INTERIOR 43 COMENSALES, 5 SERVICIO, TOTAL 48 PERS EXTERIOR 66 COMENSALES, 3 SERVICIO, TOTAL 69 PERS  TOTAL 109 COMENSALES, 8 SERVICIO, TOTAL 117 PERS
Potència elèctrica	46.890 w
Càrrega de foc	128 Mcal/m2

Per verificar la validesa d'aquest document, pot consultar la següent pàgina web

**Codi Segur de Validació** 54a63023a79f44cf891f9c52df2c2678001

**Url de validació** <https://sac.alcudia.net/absis/di/arx/di/xabsaweb/catala/asp/verificadorfirma.asp>

**Metadades** Origen: Origen administració Estat d'elaboració: Original



### 3. NORMATIVA DE APLICACIÓN.

Se añade la siguiente:

- Llei d'activitats, és la Llei 7/2013, modificada per la 6/2019, per el decret llei 8/2020 i la llei 2/2020 (envio refós), que substituye las anteriores.

Palma de Mallorca, Febrero 2021

Promotor	Ingeniero Industrial. Col. nº 391
	D. Carlos Mas Vives

Per verificar la validesa d'aquest document, pot consultar la següent pàgina web

Codi Segur de Validació 54a63023a79f44cf891f9c52df2c2678001


Url de validació <https://sac.alcudia.net/absis/di/arx/di/iarxabsaweb/catala/asp/verificadorfirma.asp>


Metadades Origen: Origen administració Estat d'elaboració: Original





## II. PLANOS.

Se adjuntan los planos explicativos del sistema de separación de grasas y su ubicación, y se elimina un sistema de ventilación grafiado por error en plano de la instalación eléctrica.

	Per verificar la validesa d'aquest document, pot consultar la següent pàgina web	
	Codi Segur de Validació	54a63023a79f44cf891f9c52df2c2678001
	Uri de validació	<a href="https://sac.alcudia.net/absis/idi/arx/idiarxabsaweb/catala/asp/verificadorfirma.asp">https://sac.alcudia.net/absis/idi/arx/idiarxabsaweb/catala/asp/verificadorfirma.asp</a>
	Metadades	Origen: Origen administració Estat d'elaboració: Original



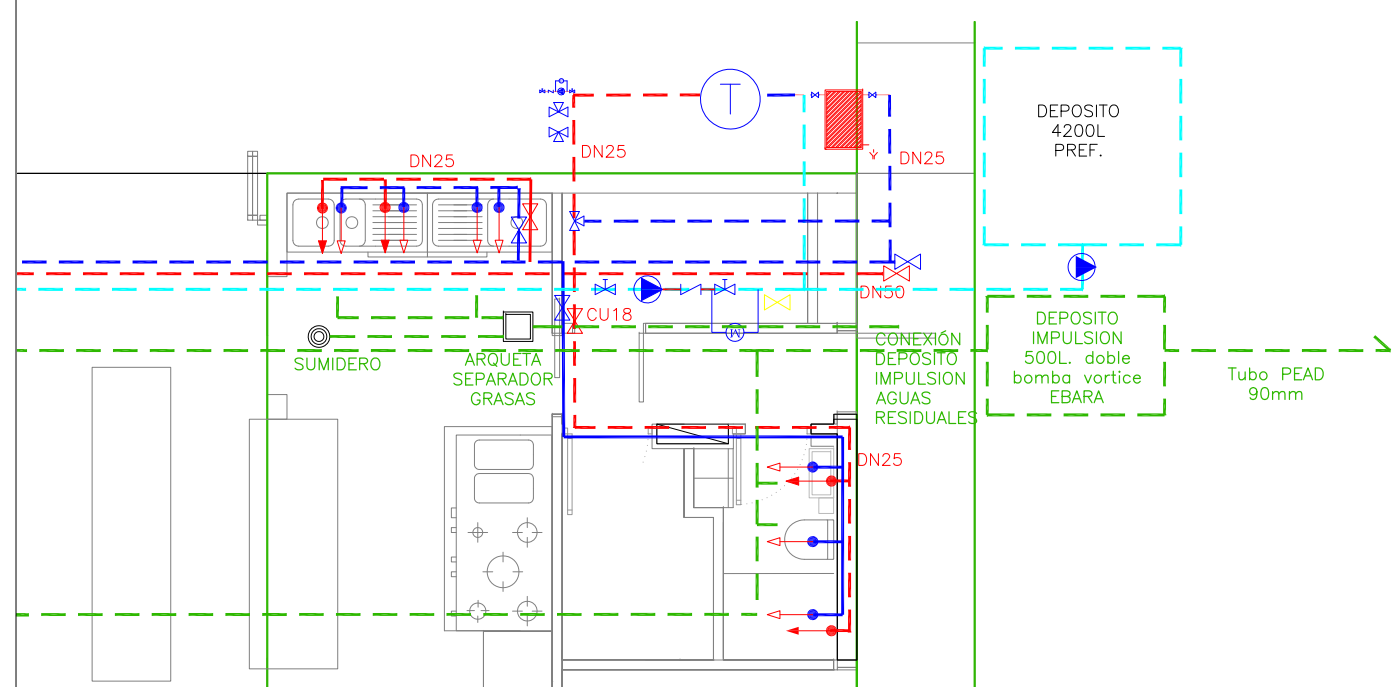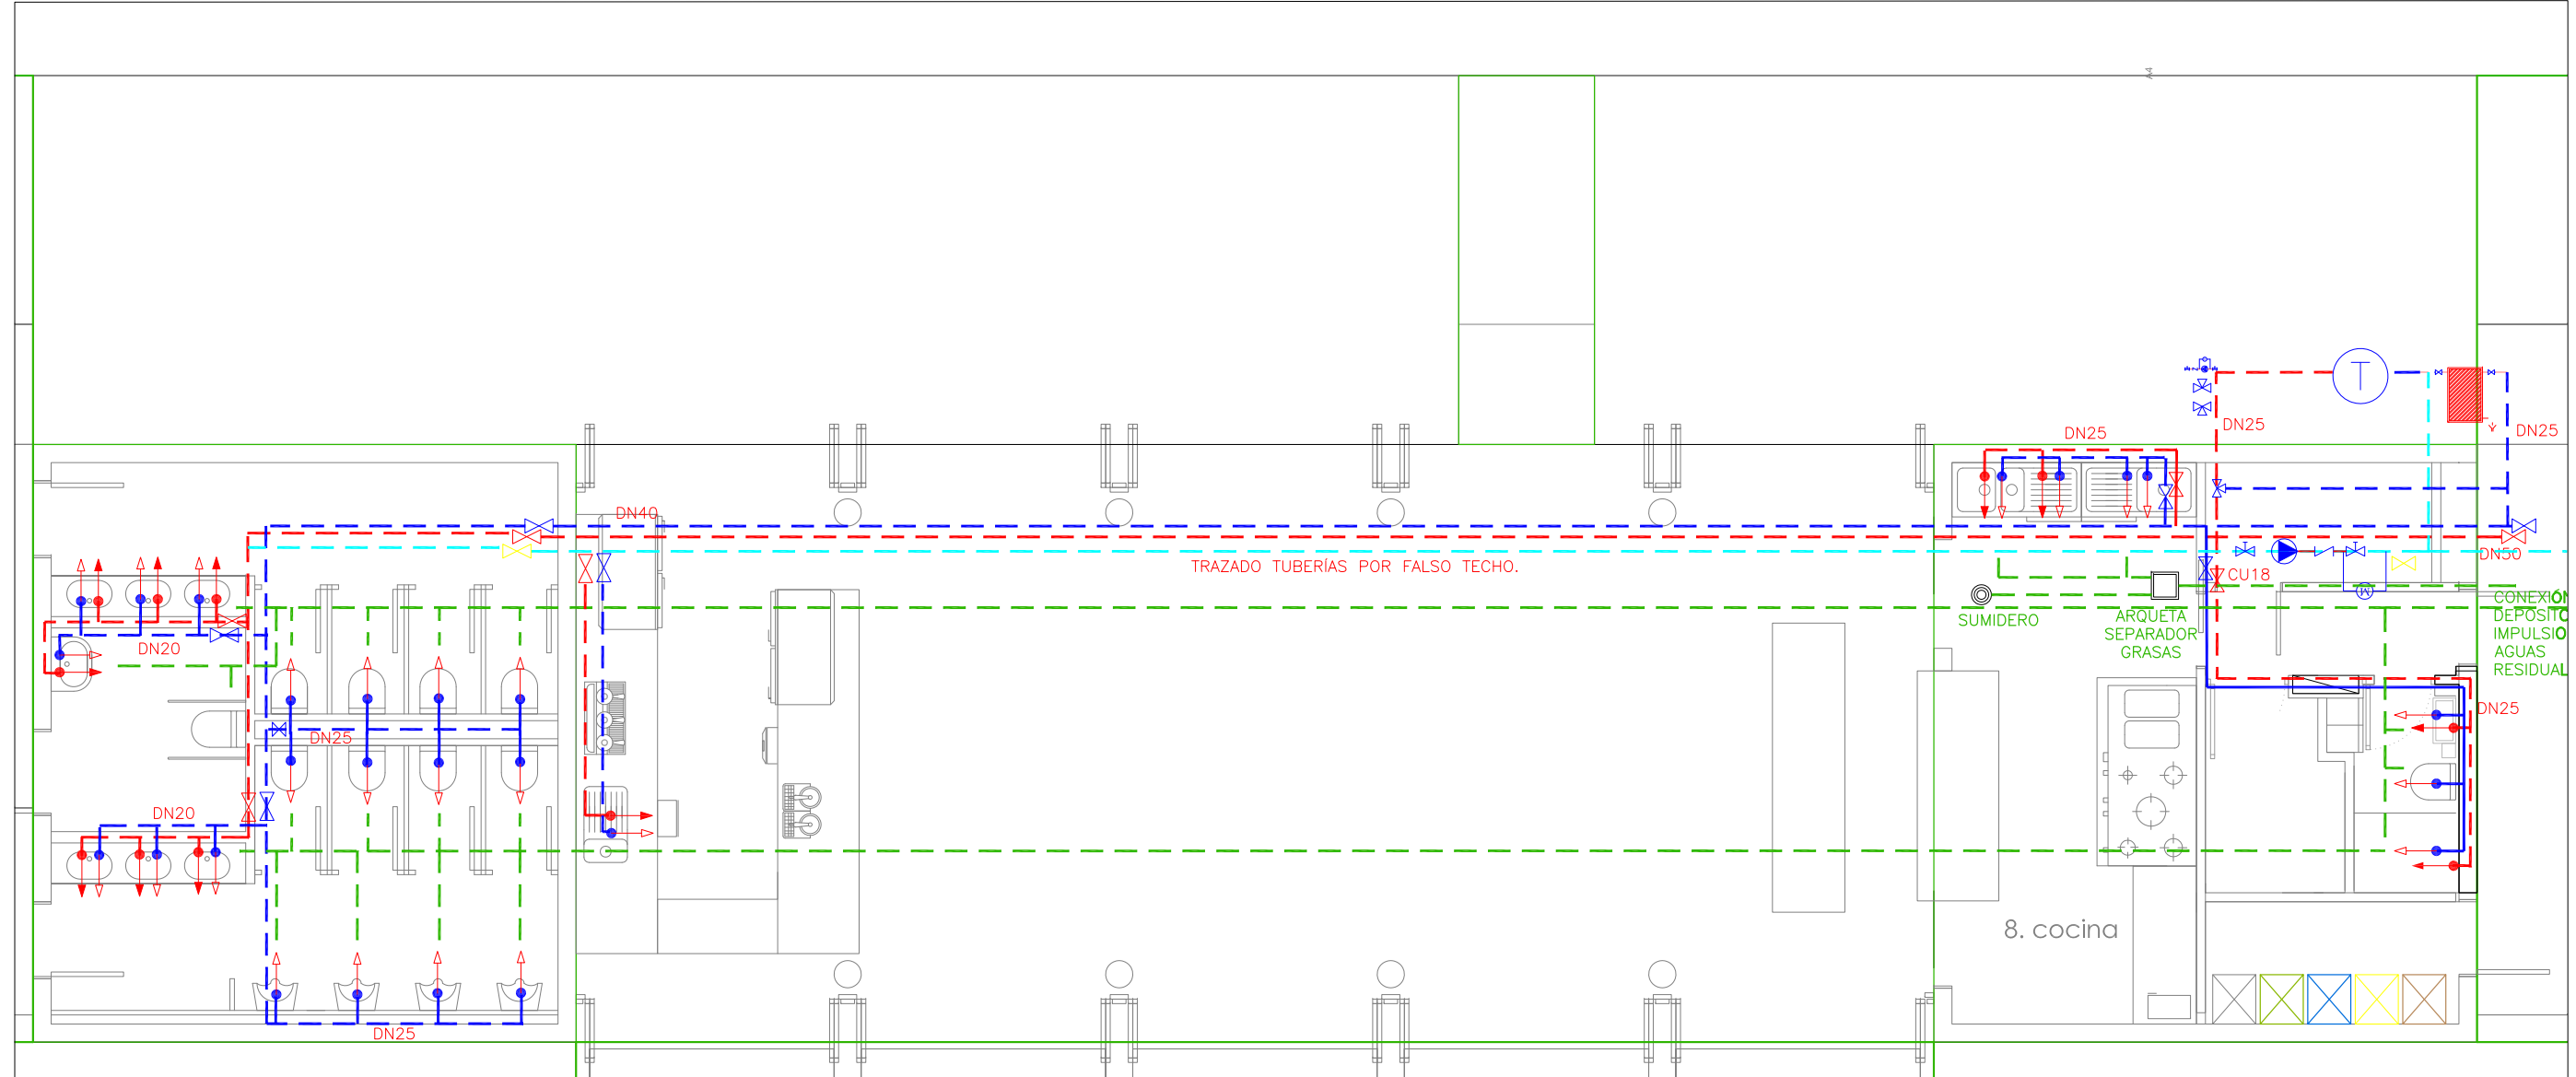


Formato rectangular 995x650x490 (long. x ancho x alto)

LEYENDA FONTANERÍA	
CANALIZACIÓN AGUA FRIA SANITARIA	---
CANALIZACIÓN AGUA CALIENTE SANITARIA	- - - -
CANALIZACIÓN RETORNO AGUA CALIENTE	- · - · -
CANALIZACIÓN ø200 AGUAS RESIDUALES DEL EDIFICIO	- · - · -
BOMBA CIRCULACIÓN	▲
GRIFO AGUA FRIA	●
GRIFO AGUA CALIENTE	●
LLAVE DE PASO	✕

Promotor: AJUNTAMENT D'ALCUDIA	Proyecto: Proyecto de Balneario (nº1) en el Sector I de la Playa de Alcudia	Emplazamiento: T.M. ALCUDIA	Plano: PLANOS INSTALACIONES INST. FONTANERÍA	Núm: 5.2	Escala: 1 / 50 (A2)	Fecha: JULIO 2020	Ingeniero de Caminos: JUAN JOSE LEMM	Ingeniero Industrial: CARLOS MAS
-----------------------------------	--	--------------------------------	---	-------------	------------------------	----------------------	---	-------------------------------------

Per verificar la validesa d'aquest document, pot consultar la següent pàgina web	
Codi Segur de Validació	54a63023a79f44cf891f9c52df2c2678001
Uri de validació	<a href="https://sac.alcudia.net/absis/idi/arx/idiarxabsaweb/catala/asp/verificadorfirma.asp">https://sac.alcudia.net/absis/idi/arx/idiarxabsaweb/catala/asp/verificadorfirma.asp</a>
Metadades	Origen: Origen administració Estat d'elaboració: Original



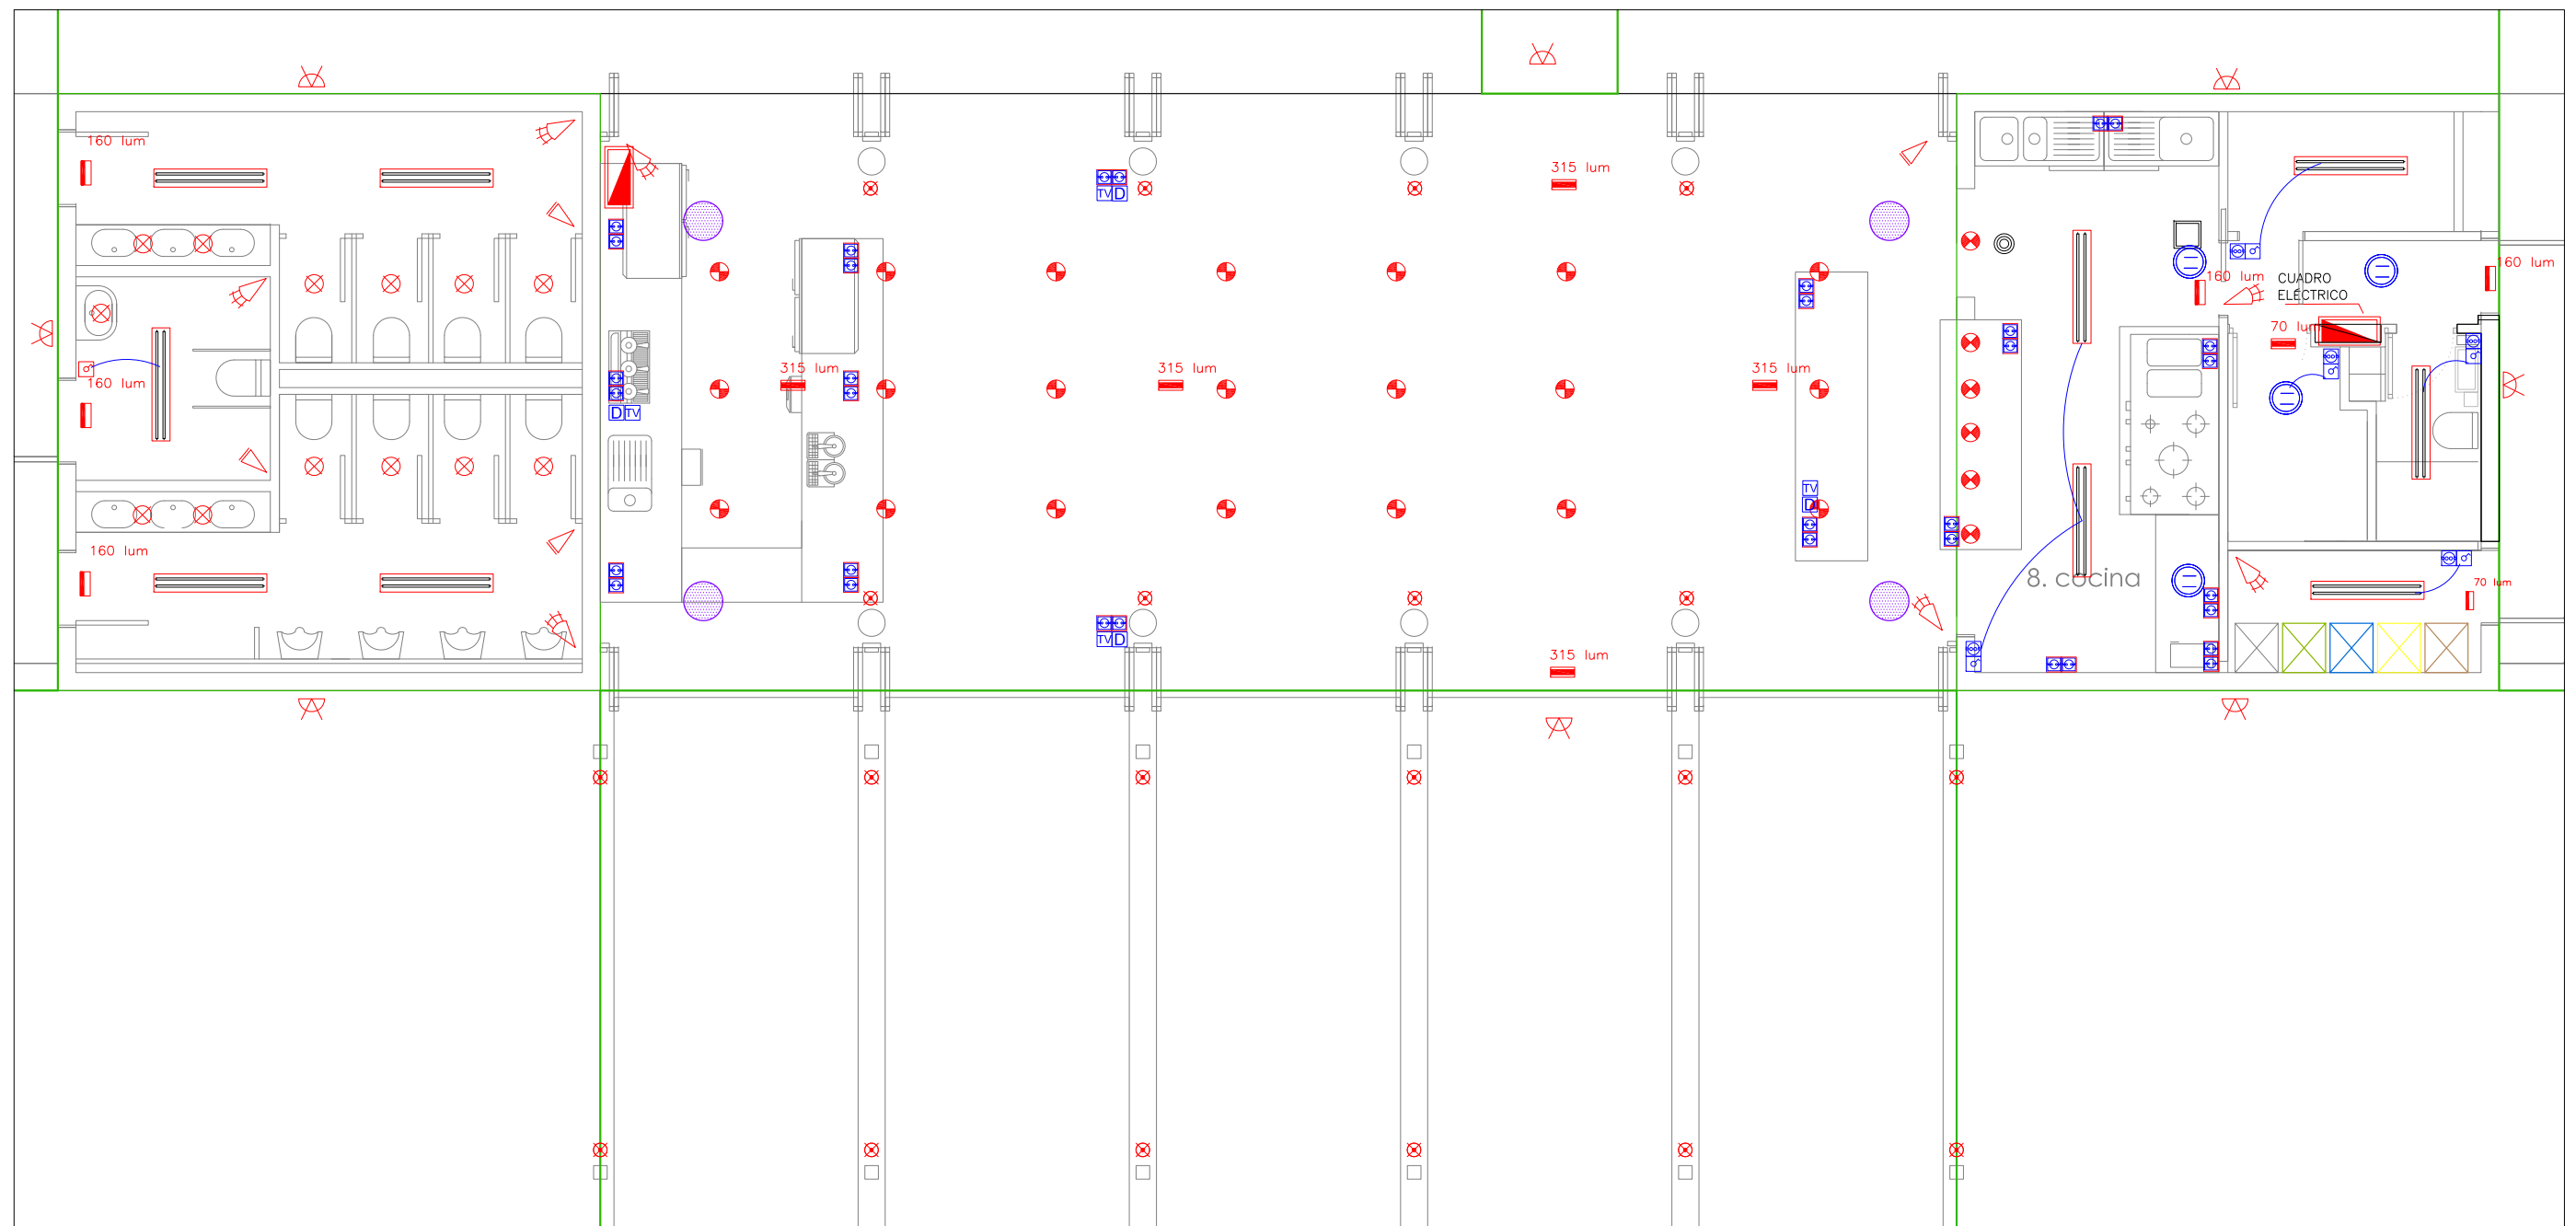

LEYENDA ELÉCTRICA			
TOMA 16A ESTANCA		CUADRO ELÉCTRICO	
TOMA 16A		DOWNLIGHT BAJO CONSUMO	
TOMA 25A		EXTRACTOR ASEOS	
TOMA TELÉFONO		PULSADOR	
TOMA TELEVISIÓN		MOTOR	
EMERGENCIA EN TECHO		GRUPO PRESIÓN	
PANTALLA LED 2X36W ESTANCA		TOMA DATOS	
EMERGENCIA EN PARED		INTERRUPTOR	

- ALTAVOCES
- SENSOR ANTIINTRUSIÓN
- SENSOR DE MOVIMIENTO
- FOCO DICROICO LED 10W

- LUMINARIA SALÓN  
SIMES S.5565W.19
- LUMINARIA TERRAZA  
SIMES S.3913W
- LUMINARIA FACHADA  
SIMES C.8006W
- LUMINARIA BARRA  
SIMES C.3957W

Promotor: AJUNTAMENT D'ALCUDIA	Proyecto: Projecto de Balneario (nº1) en el Sector I de la Playa de Alcudia	Emplazamiento: T.M. ALCUDIA	Plano: PLANOS INSTALACIONES INST. ELÉCTRICA	Núm: 5.1	Escala: 1 / 50 (A2)	Fecha: JULIO 2020	Ingeniero de Caminos: JUAN JOSE LEMM	Ingeniero Industrial: CARLOS MAS
-----------------------------------	--	--------------------------------	--	-------------	------------------------	----------------------	---	-------------------------------------



Per verificar la validesa d'aquest document, pot consultar la següent pàgina web  
 Codi Segur de Validació: 54a63023a79f44cf891f9c52df2c2678001  
 Uri de validació: <https://sac.alcudia.net/absis/idi/arx/idiarxabsaweb/catala/asp/verificadorfirma.asp>  
 Metadades: Origen: Origen administració Estat d'elaboració: Original

