

SITUACIÓ

Parcela Poblat Buta Nº 52  
07003A00300282000LM


Parcela catastral 282 - Poligono 3  
2599510EE1029N0001HE

Parcela Carrer Llagosta nº 3  
2599522EE1029N0001TE

Parcela Carrer Llagosta nº 1  
2599523EE1029N0001FE

Parcela Camí de Alcanada nº 21  
2599527EE1029N0001RE

DELIMITACIÓ DE L'ÀMBIT DE LA UA-8  
SUPERFÍCIE DE L'ÀMBIT 28.707 m<sup>2</sup>

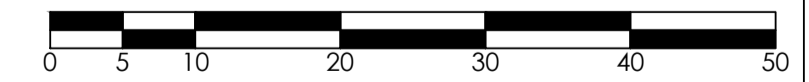

MODIFICAT DE L'ESTUDI DE DETALL DE LA UNITAT D'ACTUACIÓ UA-8	
SITUACIÓ "POBLAT DE GESA", CAMÍ D' AUCANADA, ALCÚDIA (ILLES BALEARS)	DATA 28/01/2020
PROMOTOR RESIDENCIAL ALCÚDIA LUZ, S.L.U.	ESCALA 1/5000
ARQUITECTE NICOLÁS ARGANZA ALVARO	1/500
PLA DE SITUACIÓ I TOPOGRÀFIC ACTUAL	FULL 01

