


| QUALIFICACIÓ URBANÍSTICA                                  | SUPERFÍCIE            | PARCEL·LA Nº |
|---|-----------------------|--------------|
| XU - Xarxa viària urbana                                  | 5.650 m <sup>2</sup>  | 1            |
| ELP-ZV Espai lliure públic - Zona verda                   | 1.548 m <sup>2</sup>  | 2            |
| EQ - R-S Sistemes d'equipament - Religios - Soci cultural | 3.214 m <sup>2</sup>  | 3            |
| E2 - Zona residencial extensiva mitjana                   | 18.295 m <sup>2</sup> | 4 a 35       |
| Superfície total de l'àmbit de la UA-8                    | 28.707 m <sup>2</sup> | 35           |



| QUALIFICACIÓ URBANÍSTICA                                | PARCEL·LA Nº | SUP. PARCELA (m <sup>2</sup> ) | OCUPACIÓ REAL (m <sup>2</sup> ) (*) | EDIFICABILITAT REAL (m <sup>2</sup> ) (*) |
|---|--------------|--------------------------------|-------------------------------------|---|
| XU - Xarxa viària urbana                                | 1            | 5650                           |                                     |   |
| ELP-ZV Espai lliure públic - Zona verda                 | 2            | 1548                           |                                     |   |
| EQ-R-S Sistemes d'equipament - Religios - Soci cultural | 3            | 3214                           | 471                                 |   |
|   | 4 a 35       | 18295                          |                                     |   |
| E2 - Zona residencial extensiva mitjana                 | 4            | 907                            | 172                                 | 344                                       |
|   | 5            | 628                            | 124                                 | 124                                       |
|   | 6            | 662                            | 107                                 | 107                                       |
|   | 7            | 368                            | 107                                 | 107                                       |
|   | 8            | 496                            | 106                                 | 106                                       |
|   | 9            | 447                            | 106                                 | 106                                       |
|   | 10           | 406                            | 107                                 | 107                                       |
|   | 11           | 389                            | 107                                 | 107                                       |
|   | 12           | 316                            | 107                                 | 107                                       |
|   | 13           | 348                            | 107                                 | 107                                       |
|   | 14           | 397                            | 107                                 | 107                                       |
|   | 15           | 421                            | 106                                 | 106                                       |
|   | 16           | 486                            | 106                                 | 106                                       |
|   | 17           | 397                            | 106                                 | 106                                       |
|   | 18           | 365                            | 106                                 | 106                                       |
|   | 19           | 371                            | 106                                 | 106                                       |
|   | 20           | 365                            | 106                                 | 106                                       |
|   | 21           | 371                            | 106                                 | 106                                       |
|   | 22           | 347                            | 106                                 | 106                                       |
|   | 23           | 1408                           | 194                                 | 194                                       |
|   | 24           | 813                            | 162                                 | 162                                       |
|   | 25           | 815                            | 162                                 | 162                                       |
|   | 26           | 319                            | 106                                 | 106                                       |
|   | 27           | 305                            | 106                                 | 106                                       |
|   | 28           | 416                            | 107                                 | 107                                       |
|   | 29           | 396                            | 107                                 | 107                                       |
|   | 30           | 557                            | 107                                 | 107                                       |
|   | 31           | 372                            | 106                                 | 106                                       |
|   | 32           | 413                            | 106                                 | 106                                       |
|   | 33           | 2355                           | 554                                 | 1027                                      |
|   | 34           | 691                            | -                                   | -   |
|   | 35           | 948                            | -                                   | -   |
| <b>Superfície total de l'àmbit de la UA-8</b>           | <b>35</b>    | <b>28707</b>                   |                                     |   |

(\*) DADES NOMÉS A EFECTES INFORMATIUS

- ① Nº de parcel·la
- Edificació fora d'ordenació a eliminar i/o enderrocar
- Delimitació de parcel·les
- DELIMITACIÓ DE L'ÀMBIT DE LA UA-8  
SUPERFÍCIE DE L'ÀMBIT 28.707 m<sup>2</sup>

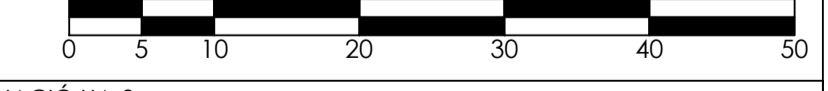

|   |                        |
|---|------------------------|
| MODIFICAT DE L'ESTUDI DE DETALL DE LA UNITAT D'ACTUACIÓ UA-8        |                        |
| SITUACIÓ "POBLAT DE GESA", CAMÍ D'ALCANADA, ALCÚDIA (ILLES BALEARS) | DATA 28/01/2020        |
| PROMOTOR RESIDENCIAL ALCÚDIA LUZ, S.L.U.                            | ESCALA 1/2000<br>1/500 |
| ARQUITECTE<br>NICOLÁS ARGANZA ALVARO                                | FULL 02                |
| PLA D'ORDENACIÓ I QUALIFICACIÓ                                      |                        |

