
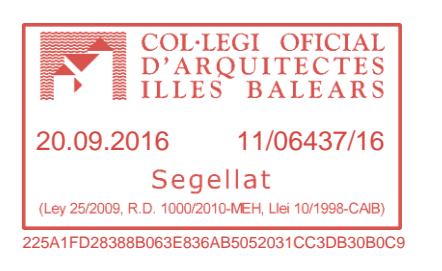
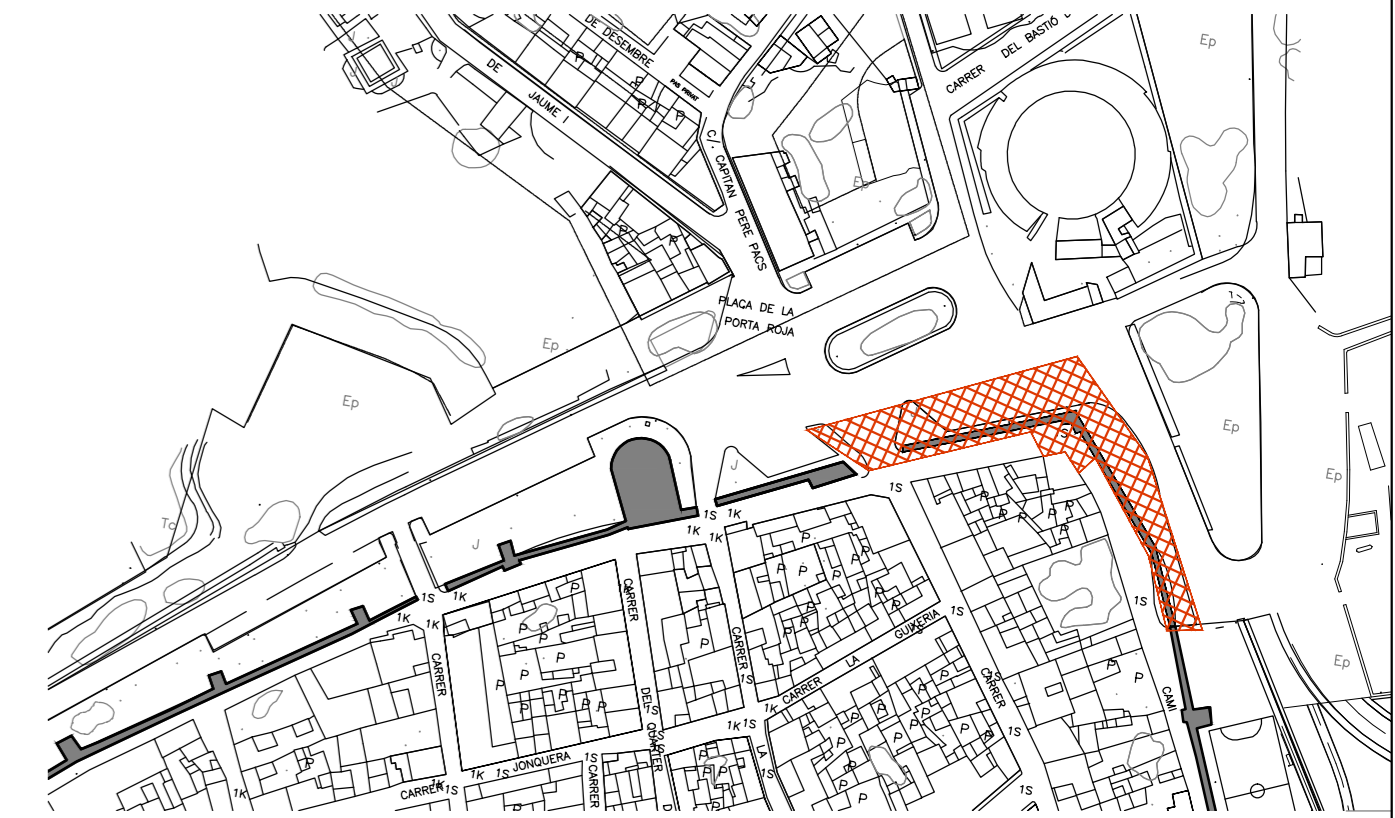


LEGENDA DE LESIONS

- - Zona amb Rentat diferencial
- - Zona amb creixements vegetals
- - Zona amb Erosions / Disgregacions
- - Fisura continua
- - Budat de juntes

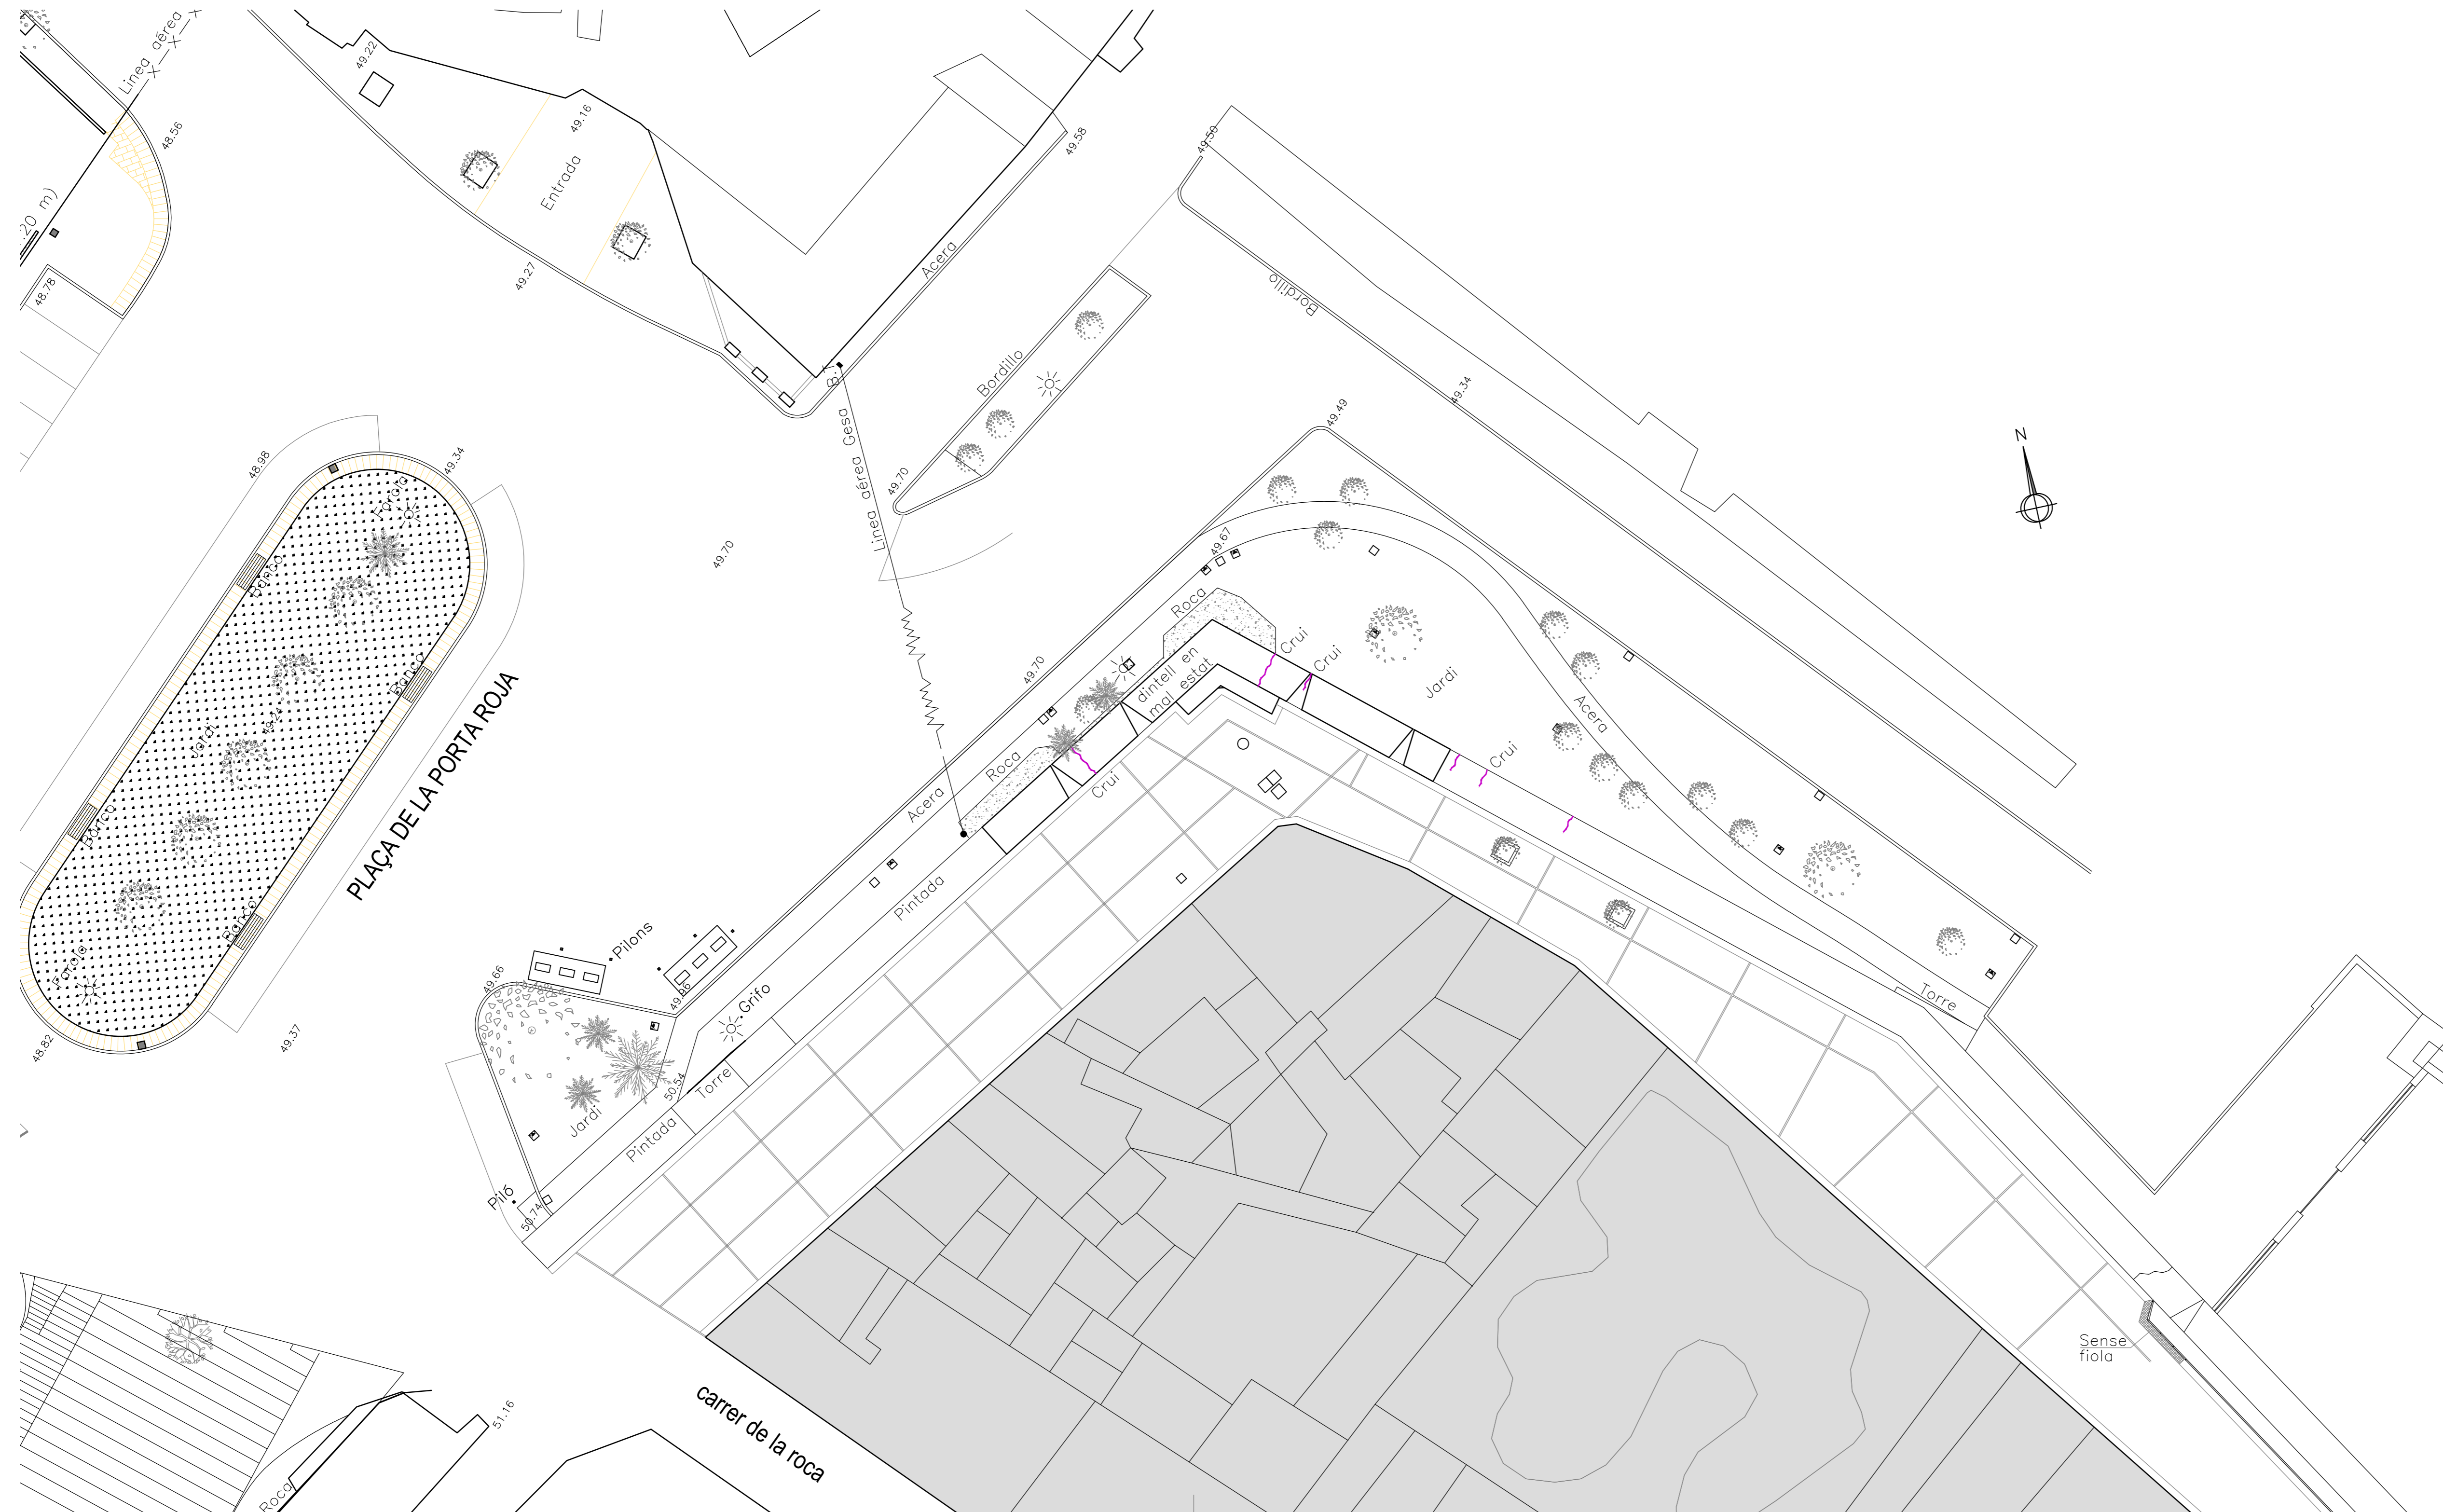

PROJECTE BÀSIC I D'EXECUCIÓ MODIFICAT DE RESTAURACIÓ I CONSOLIDACIÓ DEL TRAM DE MURADA MIEVAL N37 - E37 BASTIÓ DE L'ESPERÓ

CAMI DE RONDA
 ALCÚDIA
 Promotor:
 AJUNTAMENT D'ALCÚDIA
 SETEMBRE 2016
 CUMPLIMENT PRESCRIPCIONS CIPH


EMPLAÇAMENT I ESTAT ACTUAL
 PLANTA I ALÇATS

E. 1:200
 Arquitectes:
 GLÒRIA DRUGUET TANTINYÀ

DDR ARQUITECTES


CARRER DES PINS 16 · PORT D'ALCÚDIA · 07400 · ILLES BALEARS
 tel. i fax 34 971 548989 · e-mail ddr@coailb.es

30-15
01C
 15.09.2016
 30-15 Estat Actual-sub-dif

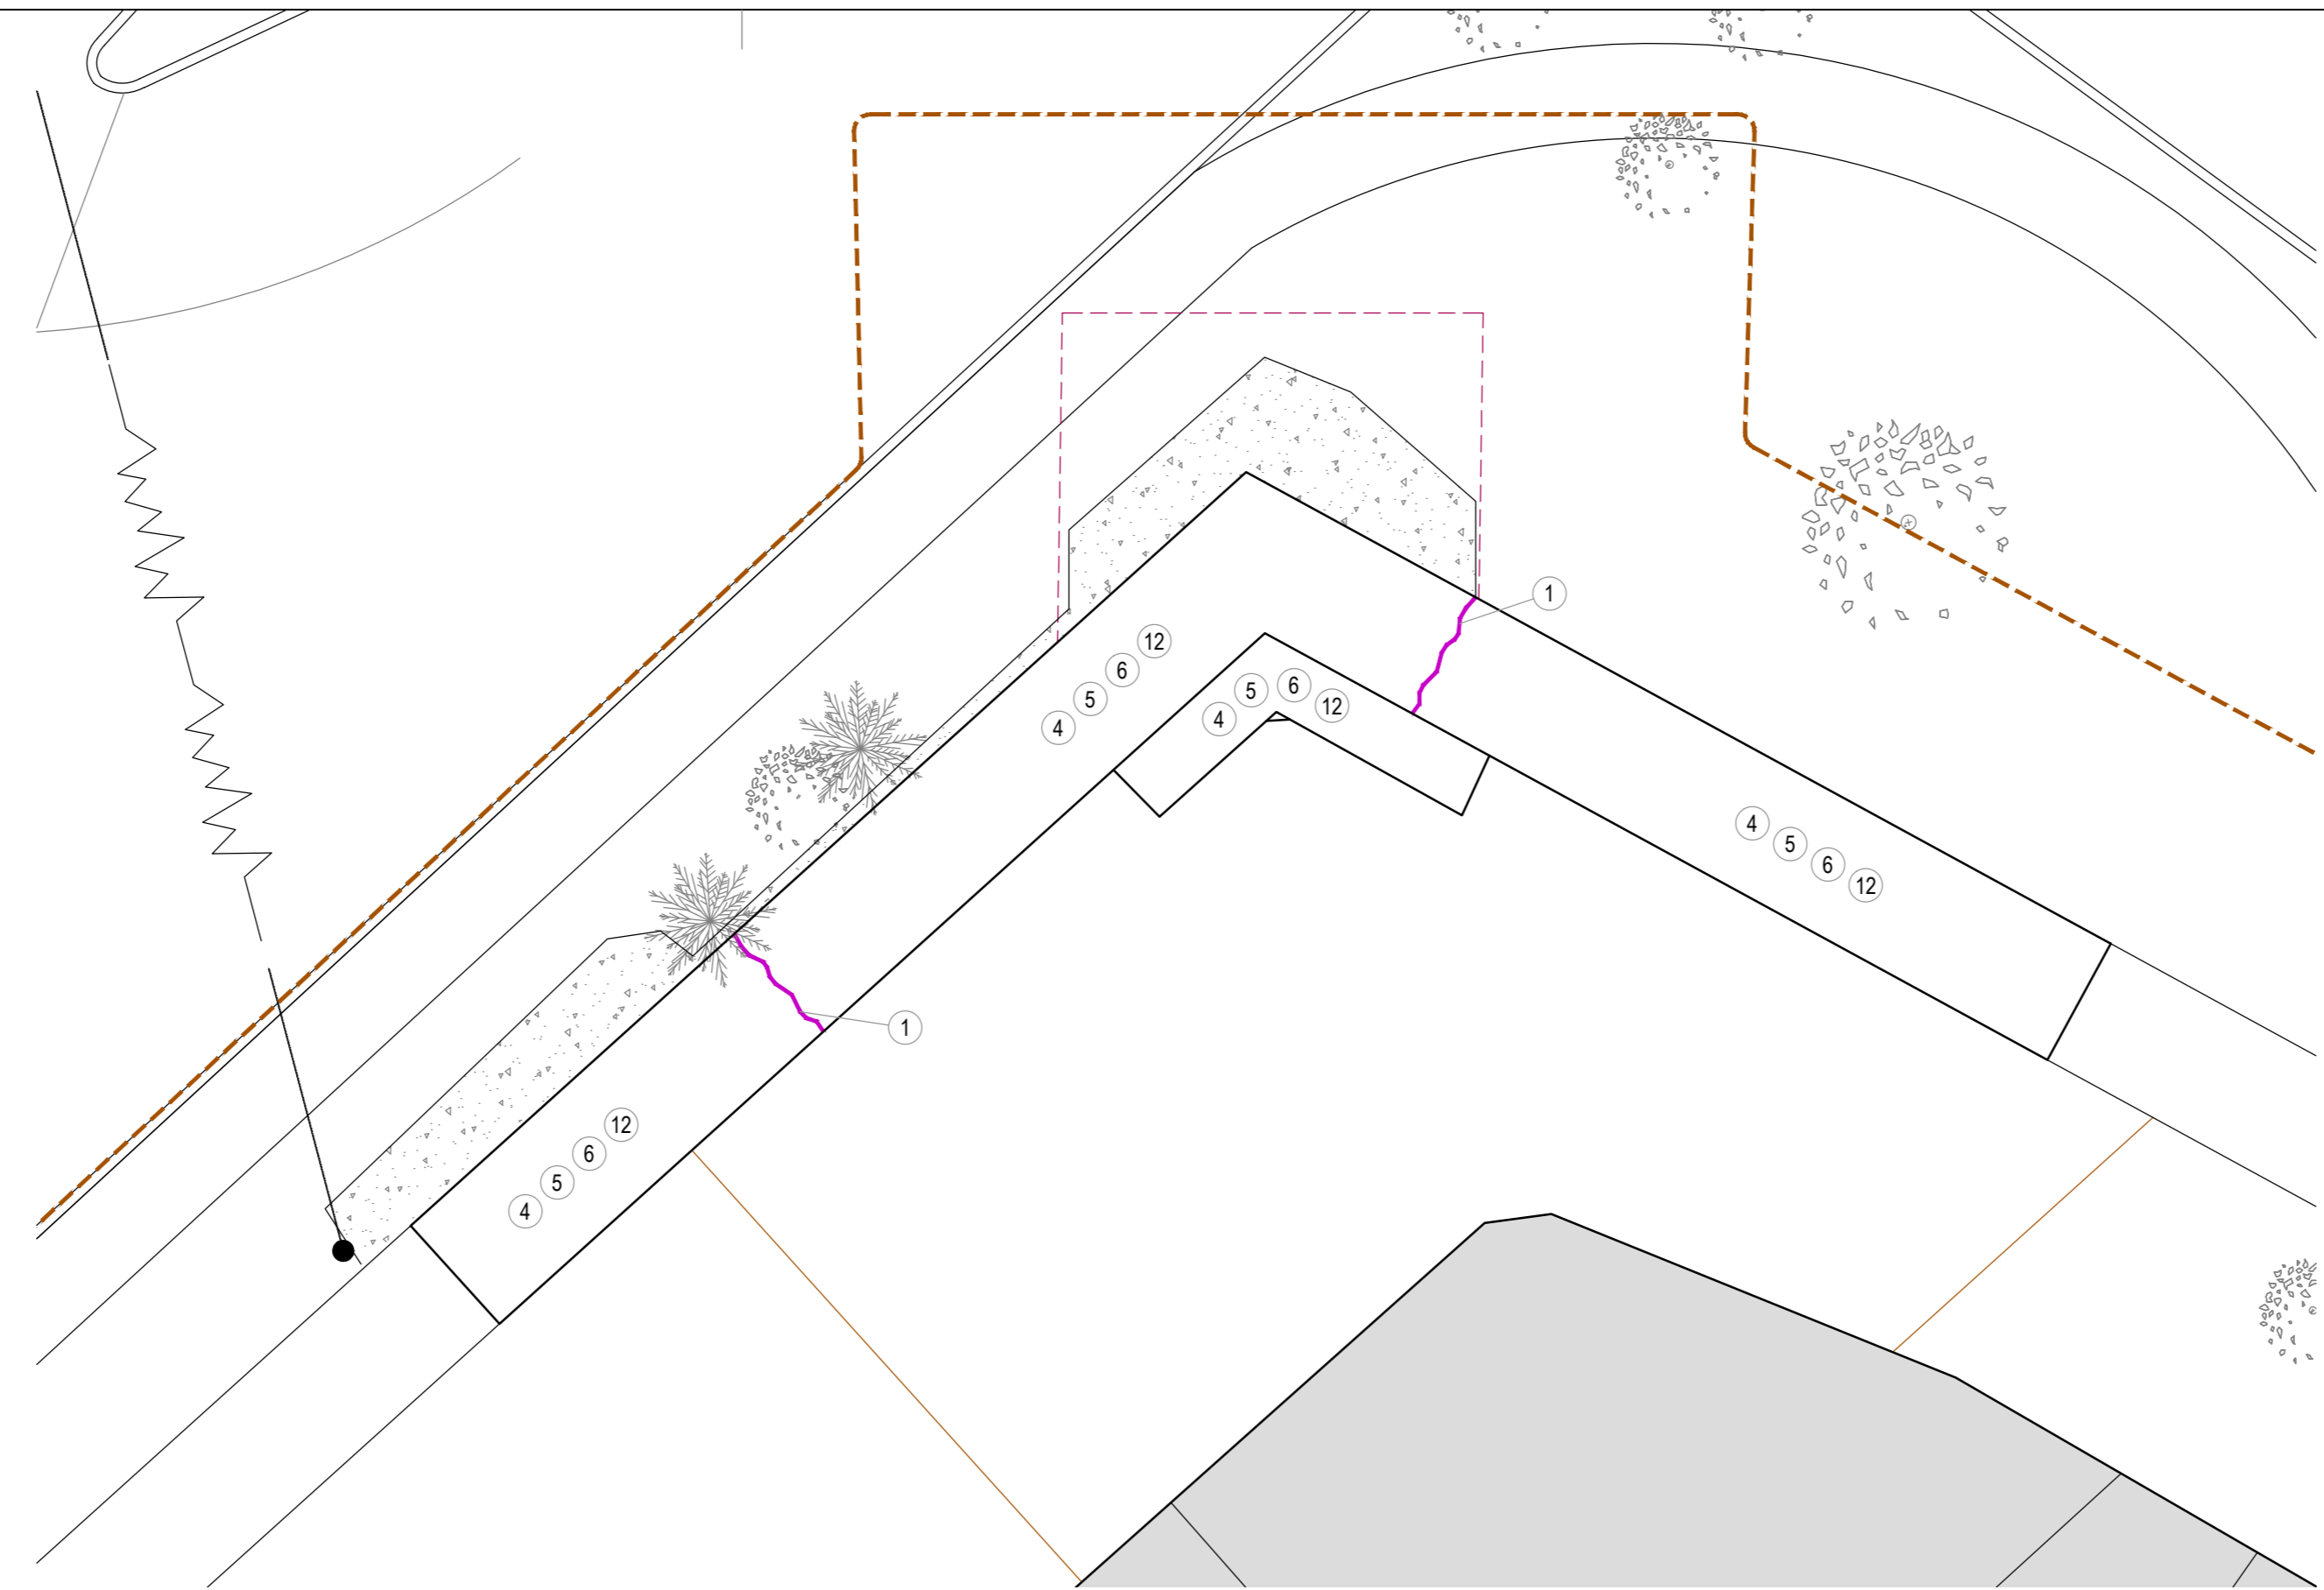

LLEGENDA D'INTERVENCIIONS

- ① Cruï a netejar i omplir amb morter i abeurada de calç
- ② Graffiti a netejar
- ③ Neteja parament
- ④ Eliminar plantes
- ⑤ Eliminar terres i sanejar
- ⑥ Consolidació amb mamposteria amoterada
- ⑦ Rejuntar
- ⑧ Rejuntar amb acabat fi de calç
- ⑨ Rejuntar deixant pedres molt marcades
- ⑩ Reparació sagelera
- ⑪ Protecció part superior murada
- ⑫ Fiola a reposar

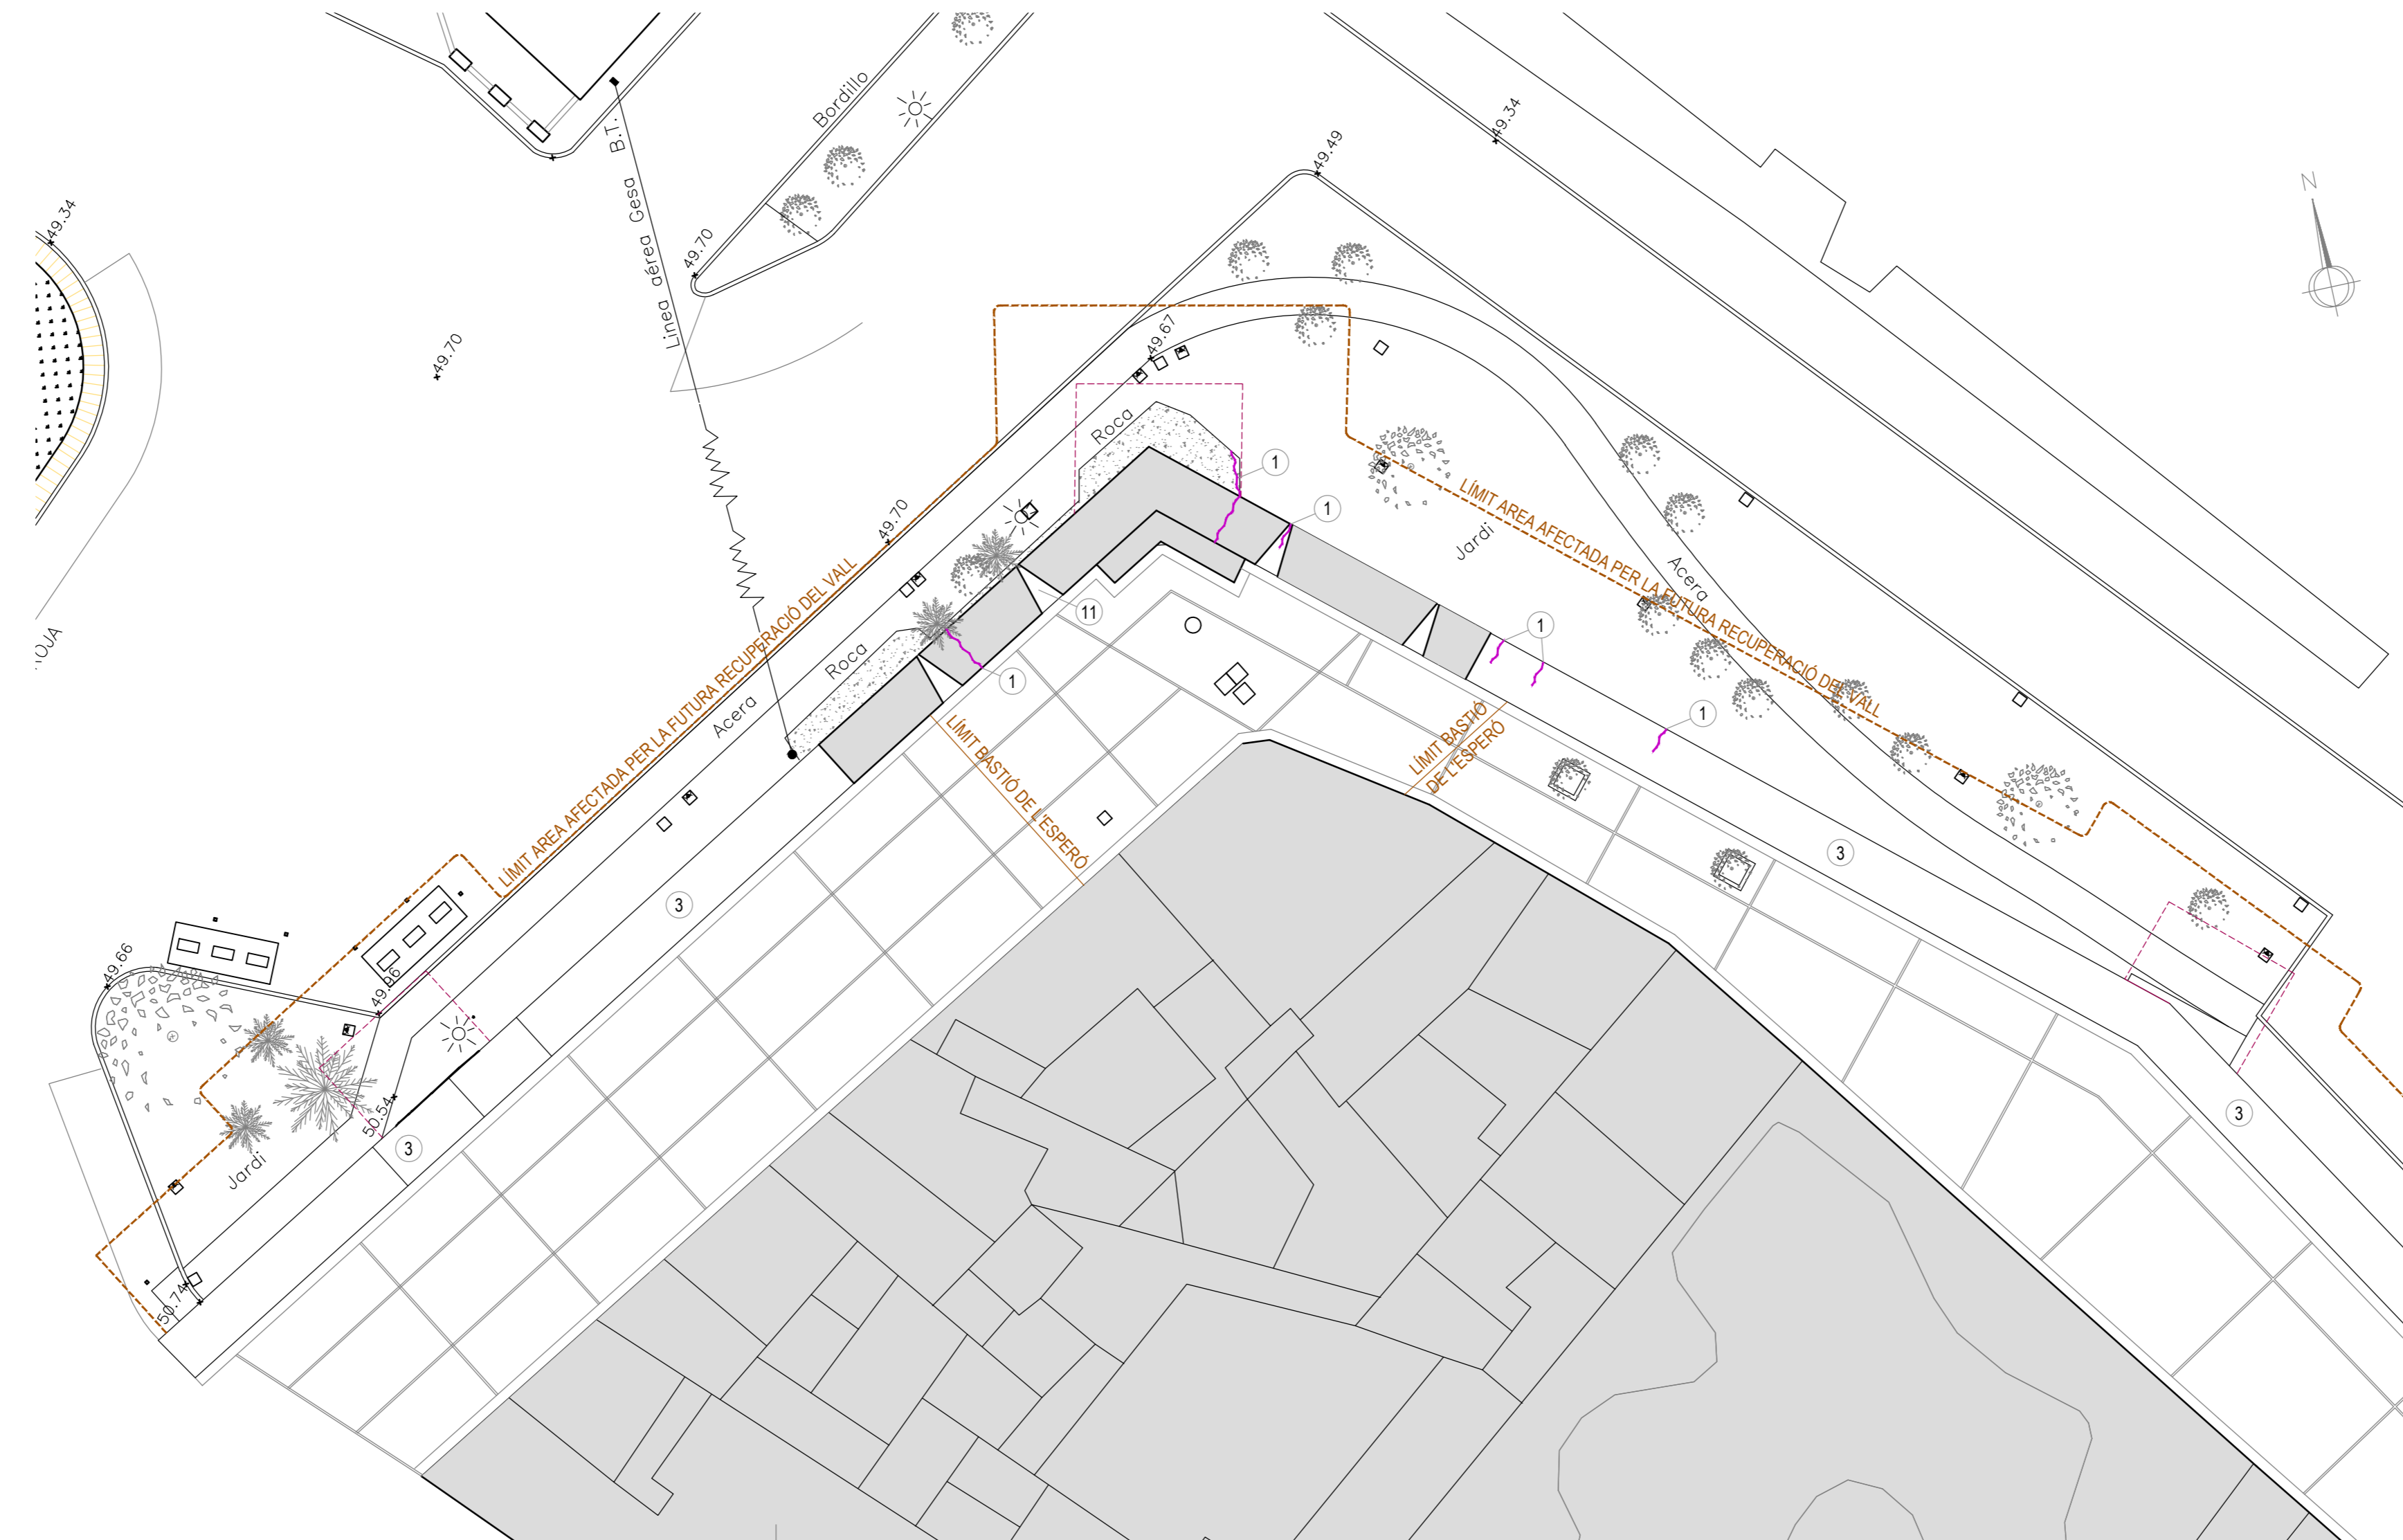

PROJECTE BÀSIC I D'EXECUCIÓ MODIFICAT DE RESTAURACIÓ I CONSOLIDACIÓ DEL TRAM DE MURADA MIEVAL N37 - E37 BASTIÓ DE L'ESPERÓ

CAMI DE RONDA
 ALCÚDIA
 Promotor
 AJUNTAMENT D'ALCÚDIA
 SETEMBRE 2016
 CUMPLIMENT PRESCRIPCIONS CIPH

PLANTA INTERVENCIIONS

E. 1:100 1:200
 Arquitectes

GLÒRIA DRUGUET TANTINYÀ

30-15

02B

15.09.2016
 30-15 PRCP-SUB-DEF

