


**LLEGENDA DE LESIONS**

- L1 - Zona amb creixements vegetals
- L2 - Zona amb Erosions / Disgregacions
- L3 - Humitats
- L4 - Estaldreg
- L5 - Buidat de juntes

COL·LEGI OFICIAL D'ARQUITECTES ILLES BALEARS  
 12.07.2016 11:05042/16  
 Segellat

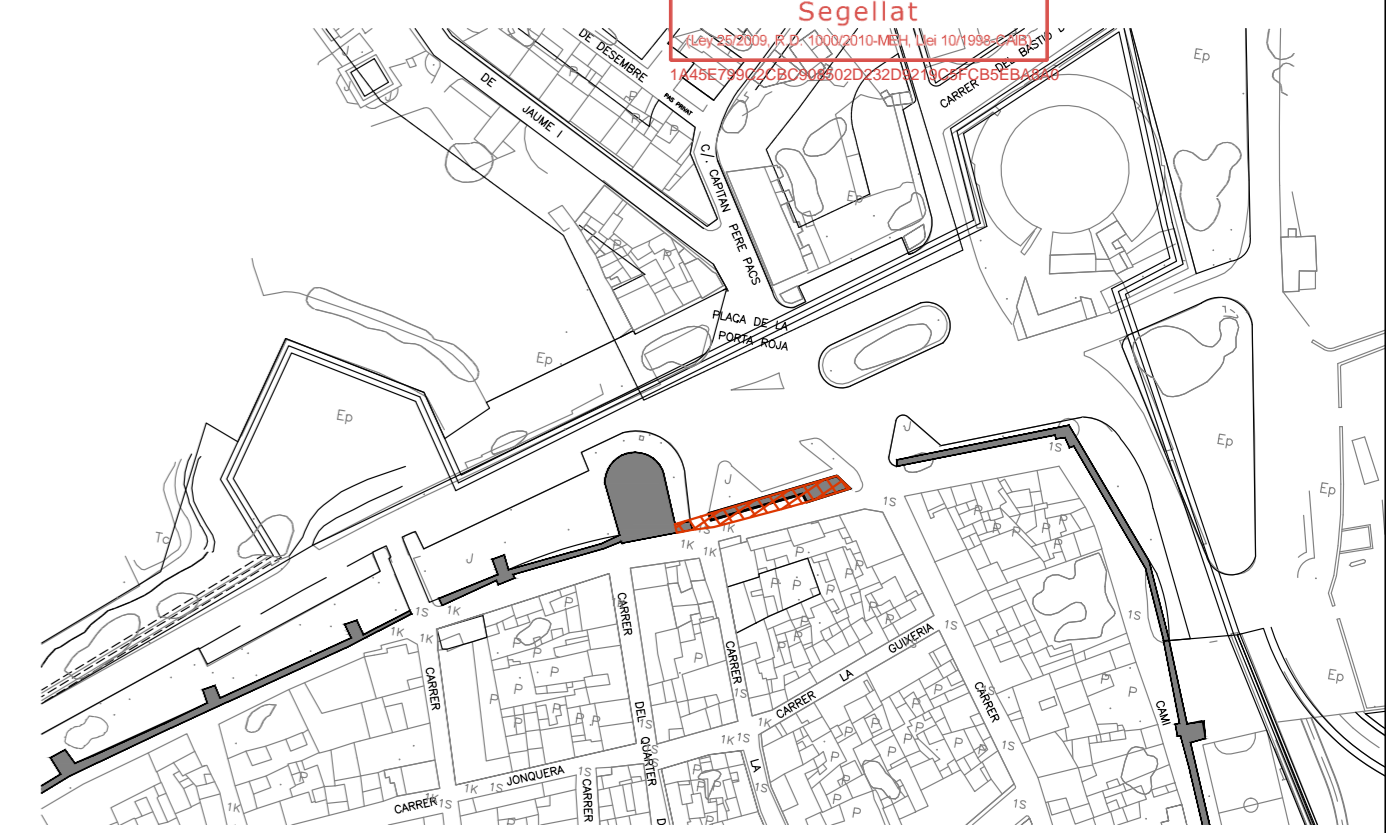

PROJECTE BÀSIC I D'EXECUCIÓ D'ADECUACIÓ I CONSOLIDACIÓ DE LA PORTA DE VILAROJA I DEL TRAM DE MURADA MEDIEVAL N40 - N38

CAMI DE RONDA  
 ALCÚDIA  
 Promotor:  
 AJUNTAMENT D'ALCÚDIA  
 JULIOL 2016

EMPLAÇAMENT I ESTAT ACTUAL  
 PLANTA BAIXA I SUPERIOR  
 E. 1:100  
 Arquitectes

JOSEP REYNÉS MARTORELL


25-15

01



11.07.2016  
 25-15 Estat Actual

DDR ARQUITECTES

CARRER DES PINS 16 · PORT D'ALCÚDIA · 07400 · ILLES BALEARS  
 tel. i fax 34 971 548989 · e-mail ddr@coaiib.es

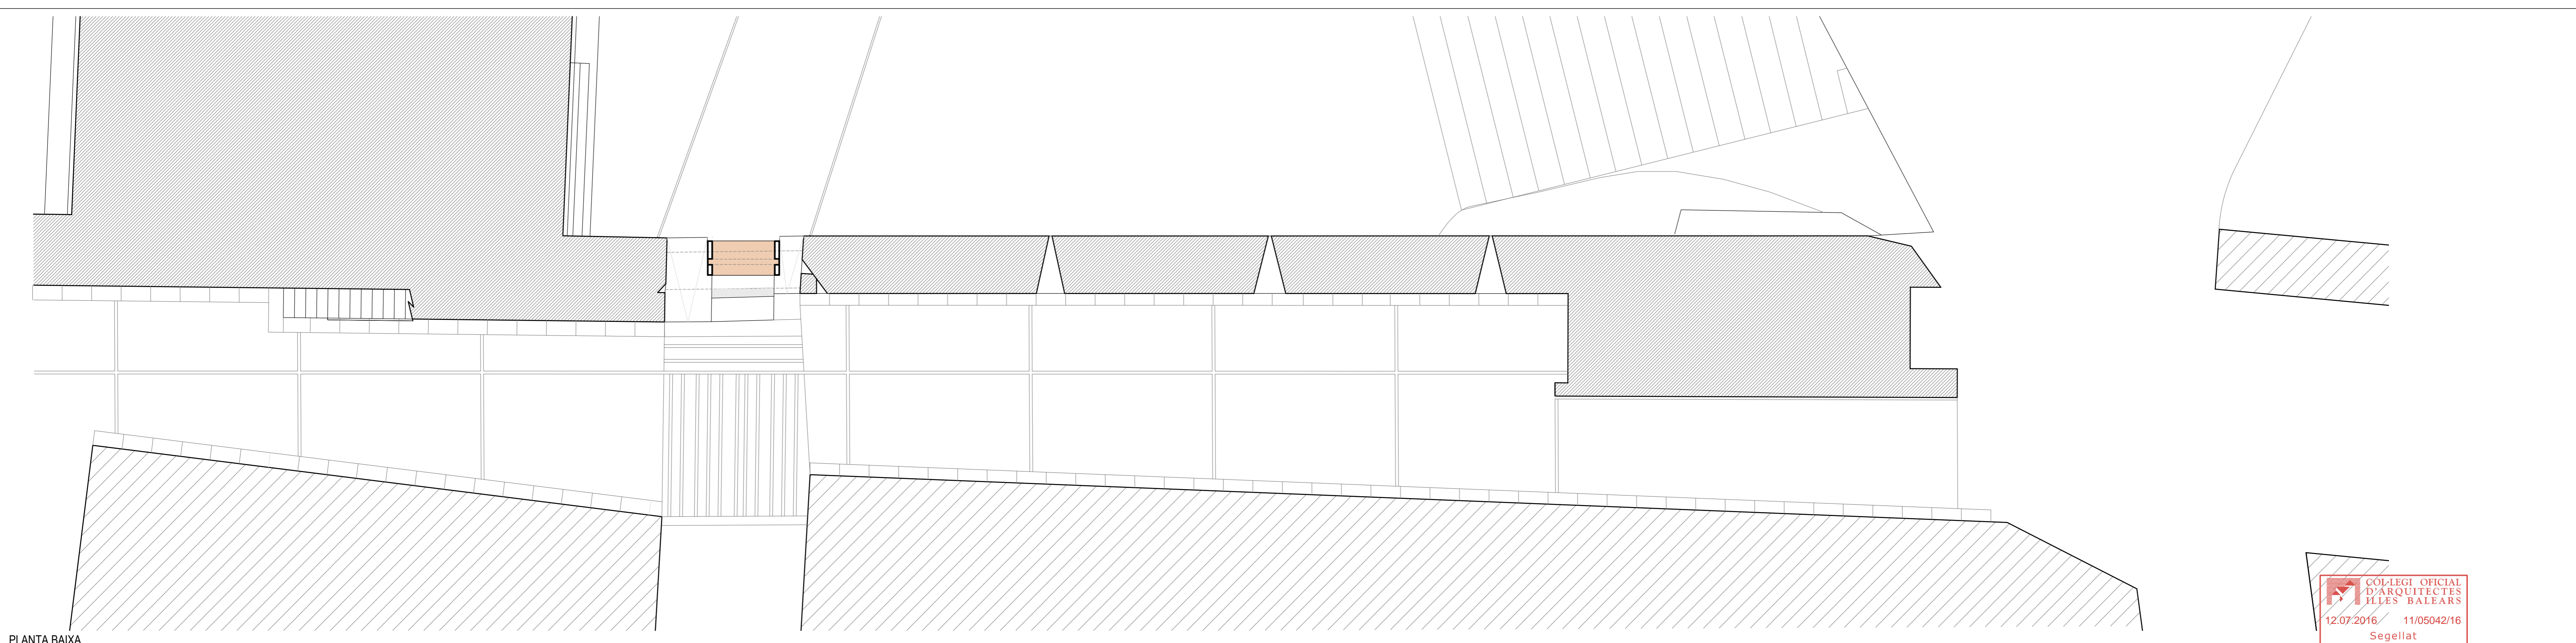

PLANTA BAIXA

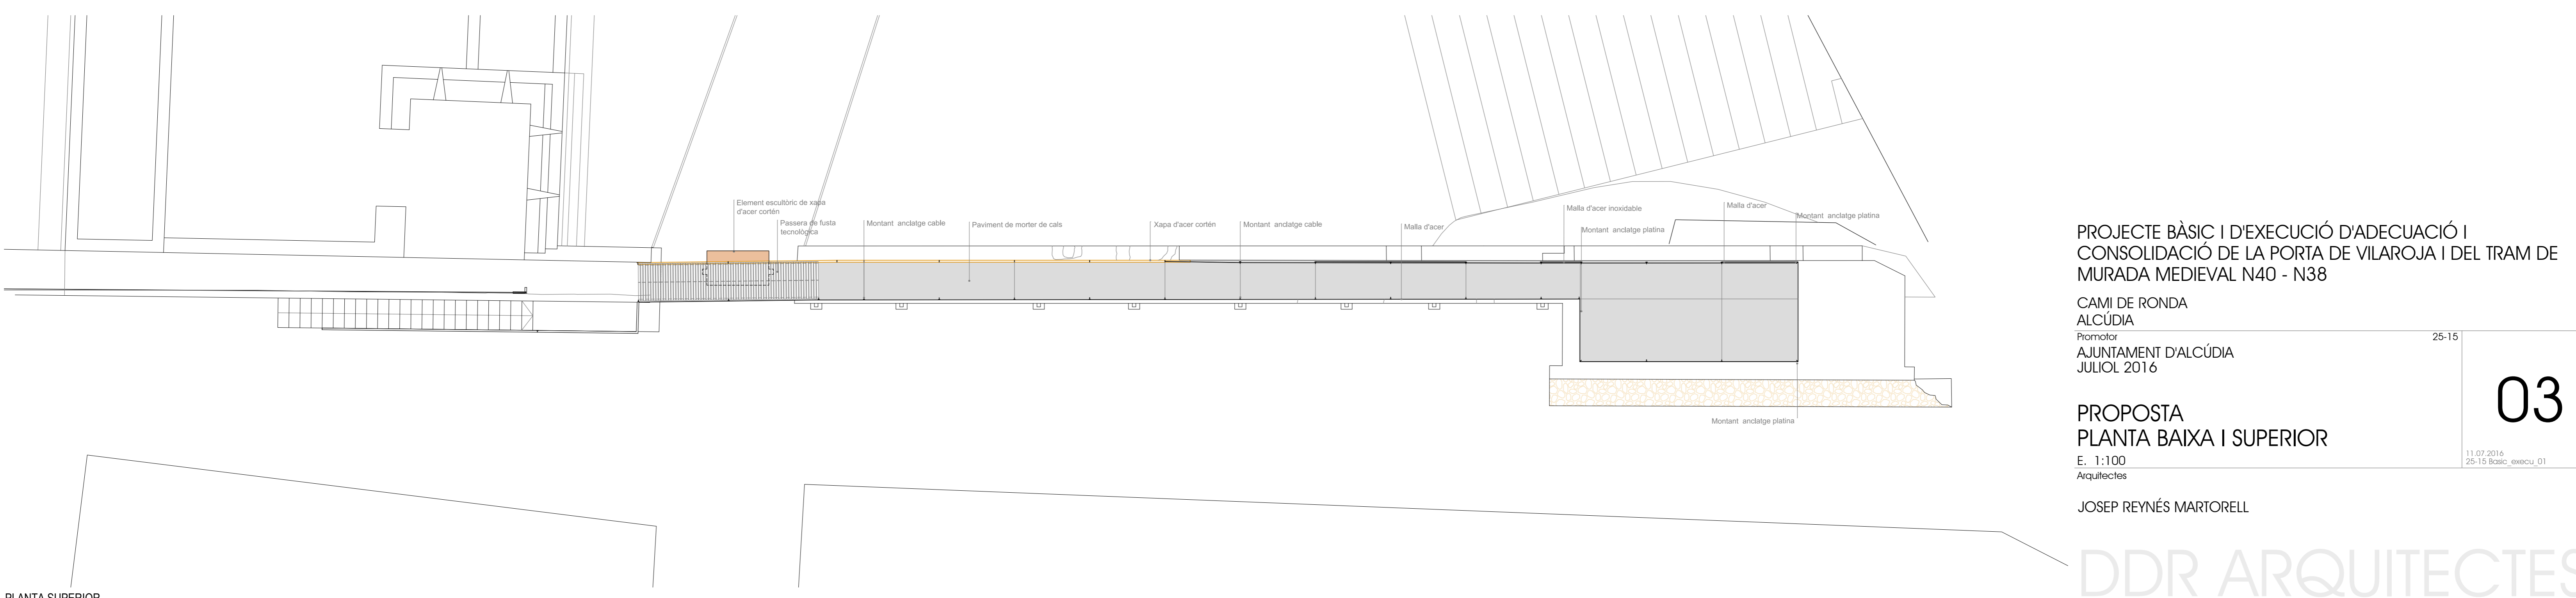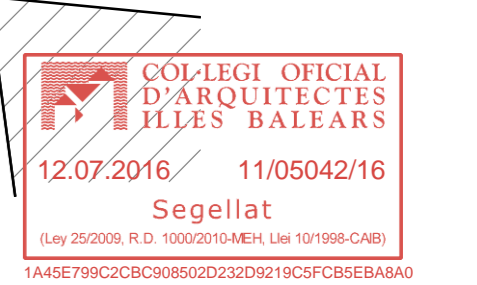

PLANTA SUPERIOR

PROJECTE BÀSIC I D'EXECUCIÓ D'ADEQUACIÓ I CONSOLIDACIÓ DE LA PORTA DE VILAROJA I DEL TRAM DE MURADA MIEVEVAL N40 - N38

CAMI DE RONDA  
ALCÚDIA  
Promotor  
AJUNTAMENT D'ALCÚDIA  
JULIOL 2016

PROPOSTA  
PLANTA BAIXA I SUPERIOR  
E. 1:100  
Arquitectes

JOSEP REYNÉS MARTORELL

DDR ARQUITECTES

CARRER DES PINS 16 · PORT D'ALCÚDIA · 07400 · ILLES BALEARS  
tel. i fax 34 971 548989 · e-mail ddr@cooib.es