


- LLEGENDA DE LESIONS**
- Zona amb Rentat diferencial
 - Zona amb creixements vegetals
 - Zona amb Erosions / Disgregacions
 - Fisura continua
 - Buidat de juntes

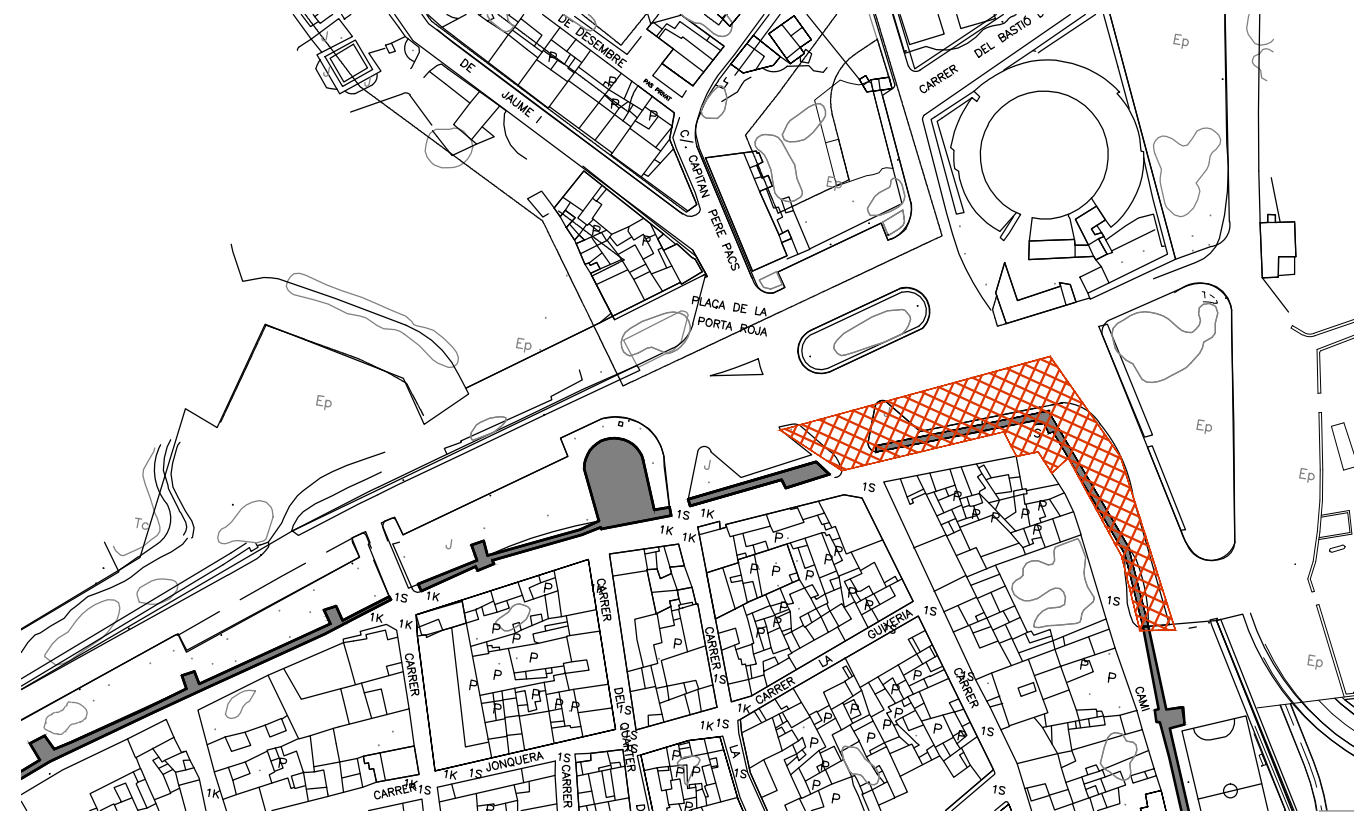

COL·LEGI OFICIAL
D'ARQUITECTES
ILLES BALEARS
12.07.2016 11/05044/16
Segellat
(Llei 25/2009 R.O. 19032016-0404 Llei 10/1999-CAB)
33C4706157D6897C8E32E765087124FC00F568C

PROJECTE BÀSIC I D'EXECUCIÓ DE RESTAURACIÓ I
CONSOLIDACIÓ DEL TRAM DE MURADA MEDIEVAL N37 - E37
BASTIÓ DE L'ESPERÓ

CAMI DE RONDA
ALCÚDIA
Promotor:
AJUNTAMENT D'ALCÚDIA
JUNY 2016

EMPLAÇAMENT I ESTAT ACTUAL
PLANTA I ALÇATS

E. 1:200
Arquitectes

GLÒRIA DRUGUET TANTINYÀ



DDR ARQUITECTES

CARRER DES PINS 16 · PORT D'ALCÚDIA · 07400 · ILLES BALEARS
tel. i fax 34 971 548989 · e-mail ddr@coailb.es


30-15

01

07.07.2016
30-15 Estat Actual

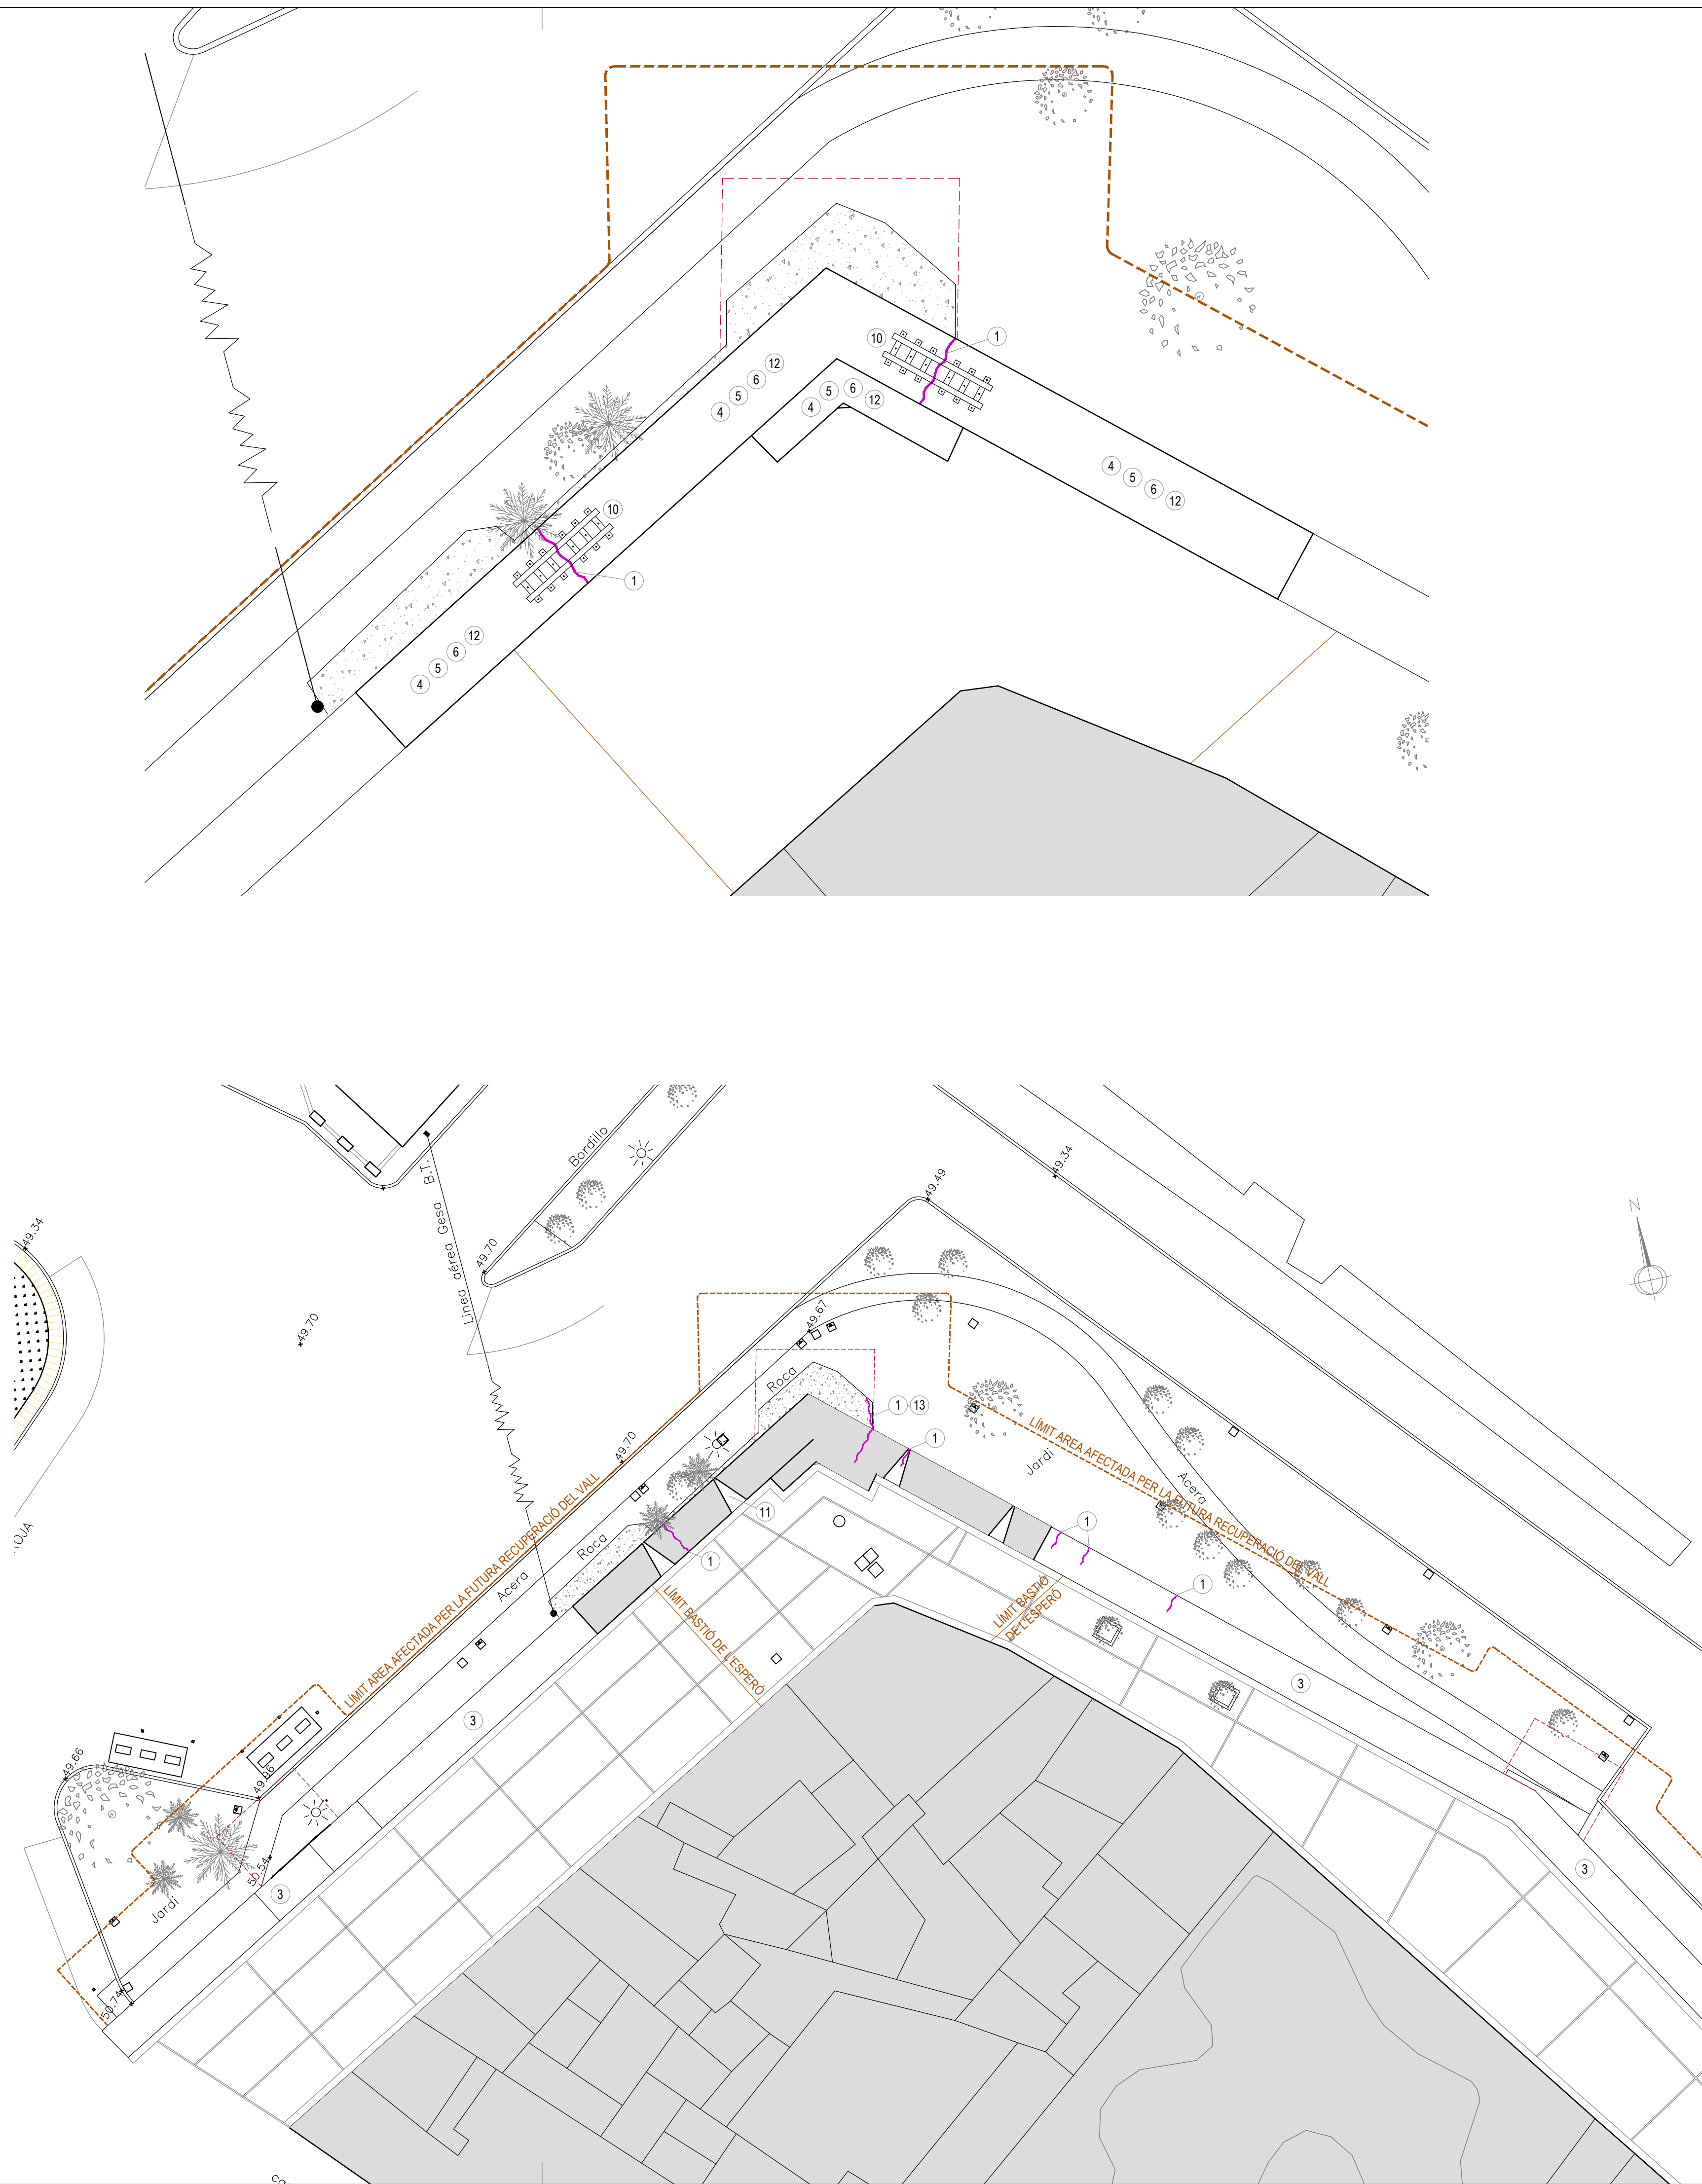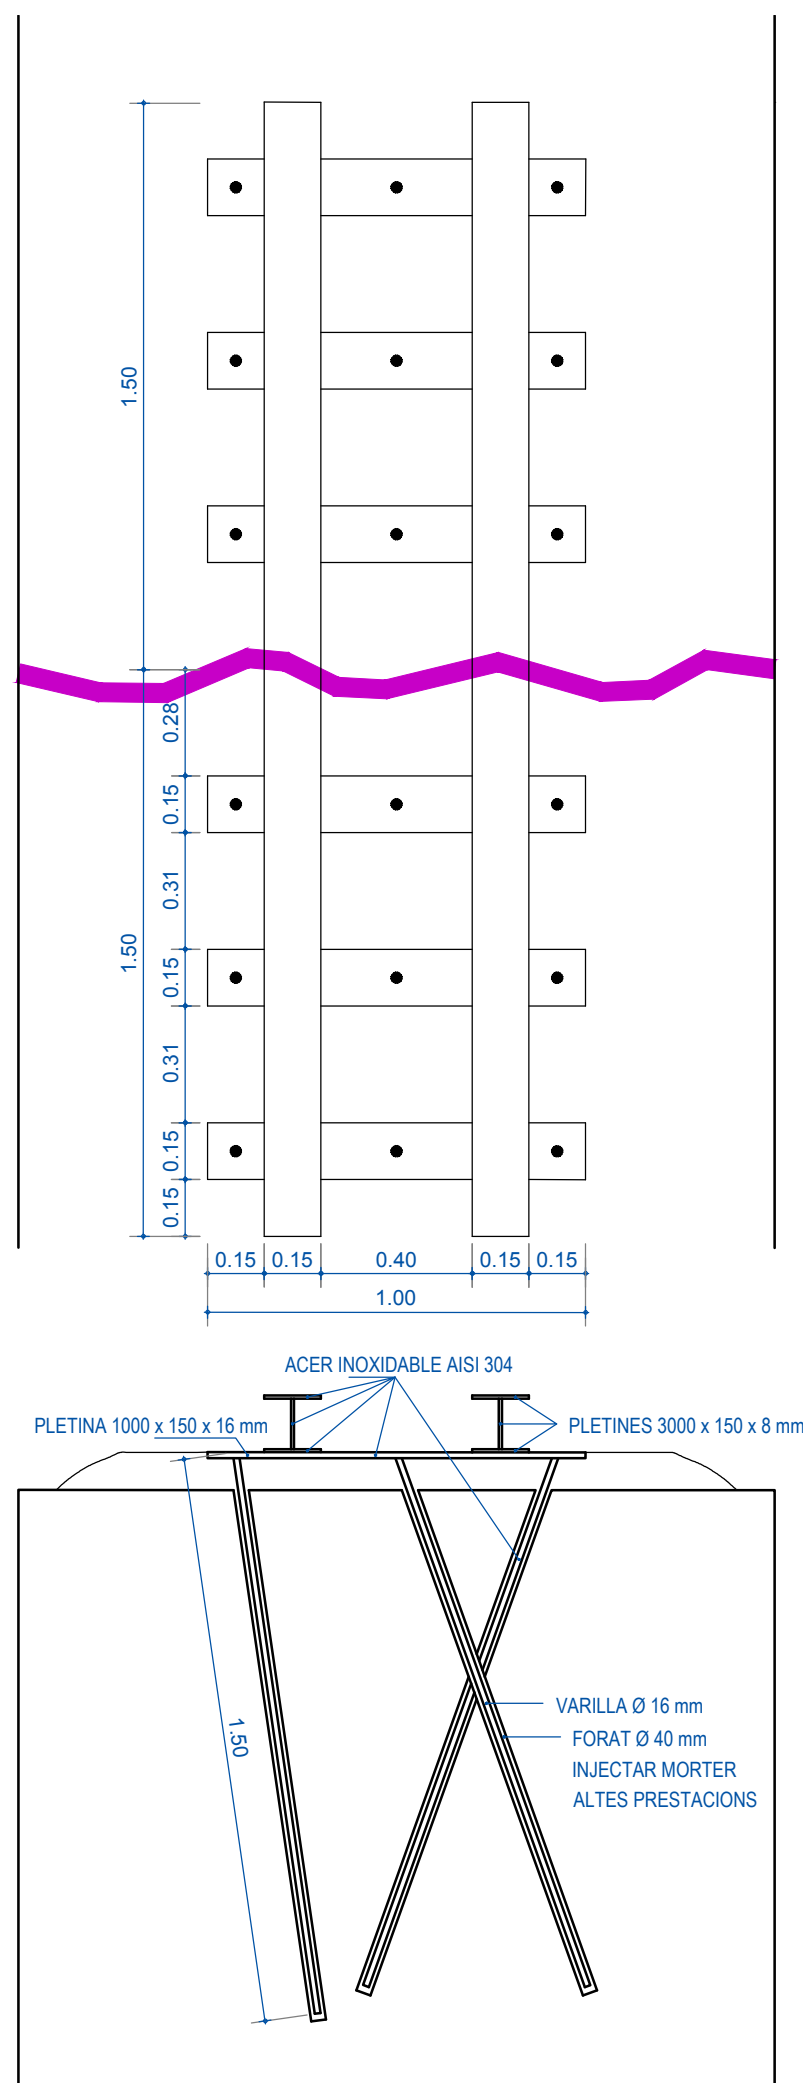

- LLEENDA D'INTERVENCIONS**
- ① Crui a netejar i omplir amb morter i abeurada de calç
 - ② Grafiti a netejar
 - ③ Neteja parament
 - ④ Eliminar plantes
 - ⑤ Eliminar terres i sanejar
 - ⑥ Consolidació amb mamposteria amorterada
 - ⑦ Rejuntar
 - ⑧ Rejuntar amb acabat fi de calç
 - ⑨ Rejuntar deixant pedres molt marcades
 - ⑩ Reforç d'acer inoxidable
 - ⑪ Reparació sagetera
 - ⑫ Protecció part superior murada
 - ⑬ Cosit de roca
 - ⑭ Fiola a reposar

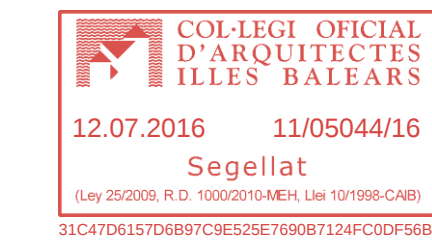

PROJECTE BÀSIC I D'EXECUCIÓ DE RESTAURACIÓ
I CONSOLIDACIÓ DEL TRAM DE MURADA MEDIEVAL N37 - E37
BASTIÓ DE L'ESPERÓ

CAMI DE RONDA
ALCÚDIA
Promotor:
AJUNTAMENT D'ALCÚDIA
JUNY 2016

PLANTA
INTERVENCIONS
E. 1:100 1:200
Arquitectes

GLÒRIA DRUGUET TANTINYÀ

DDR ARQUITECTES

CARRER DES PINS 16 · PORT D'ALCÚDIA · 07400 · ILLES BALEARS
tel. i fax 34 971 548989 · e-mail ddr@coailb.es