

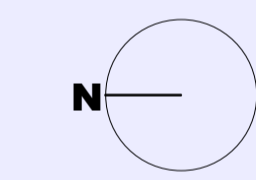
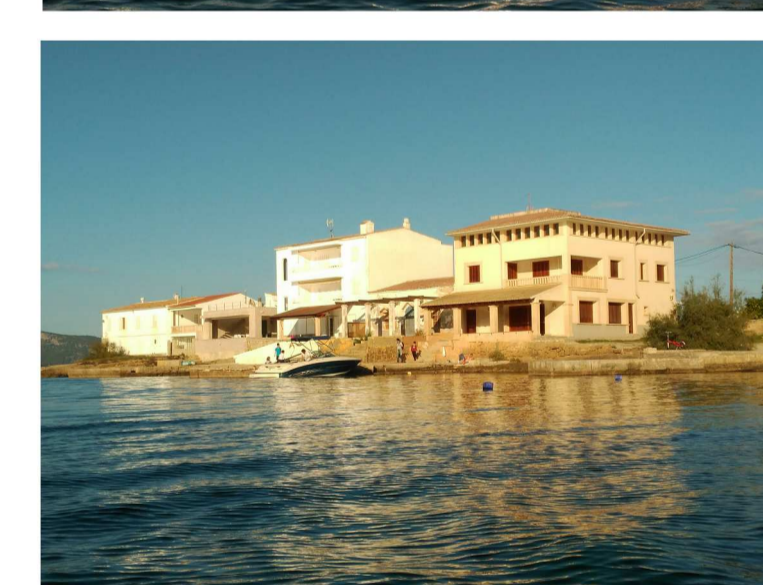
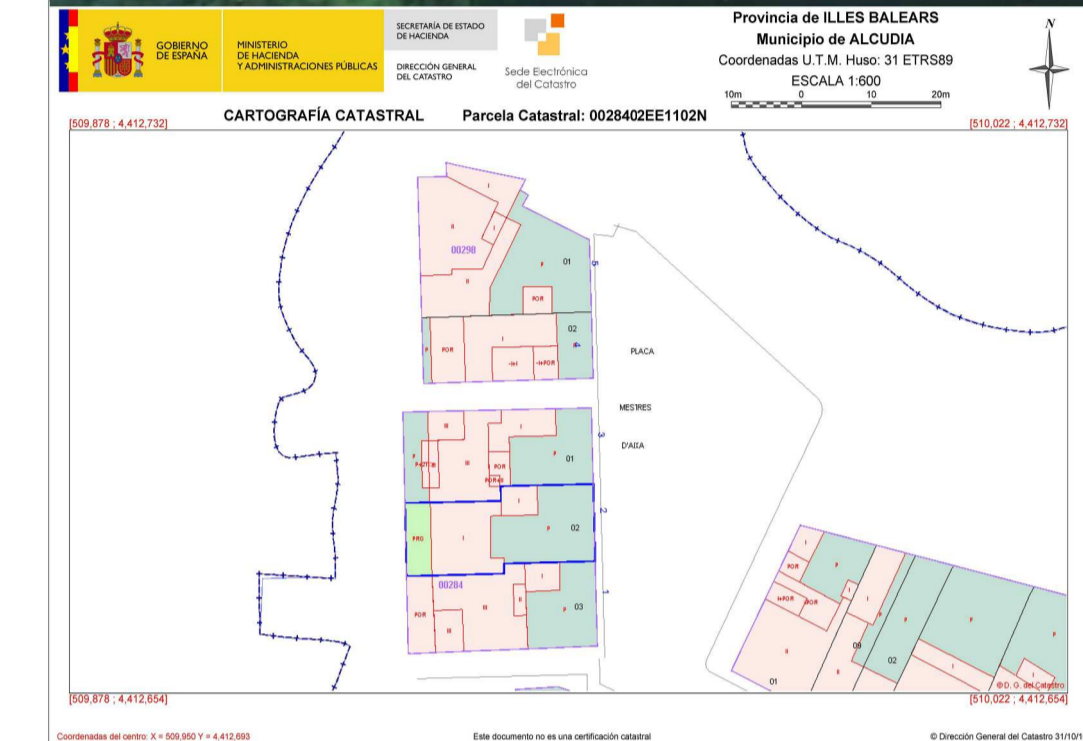
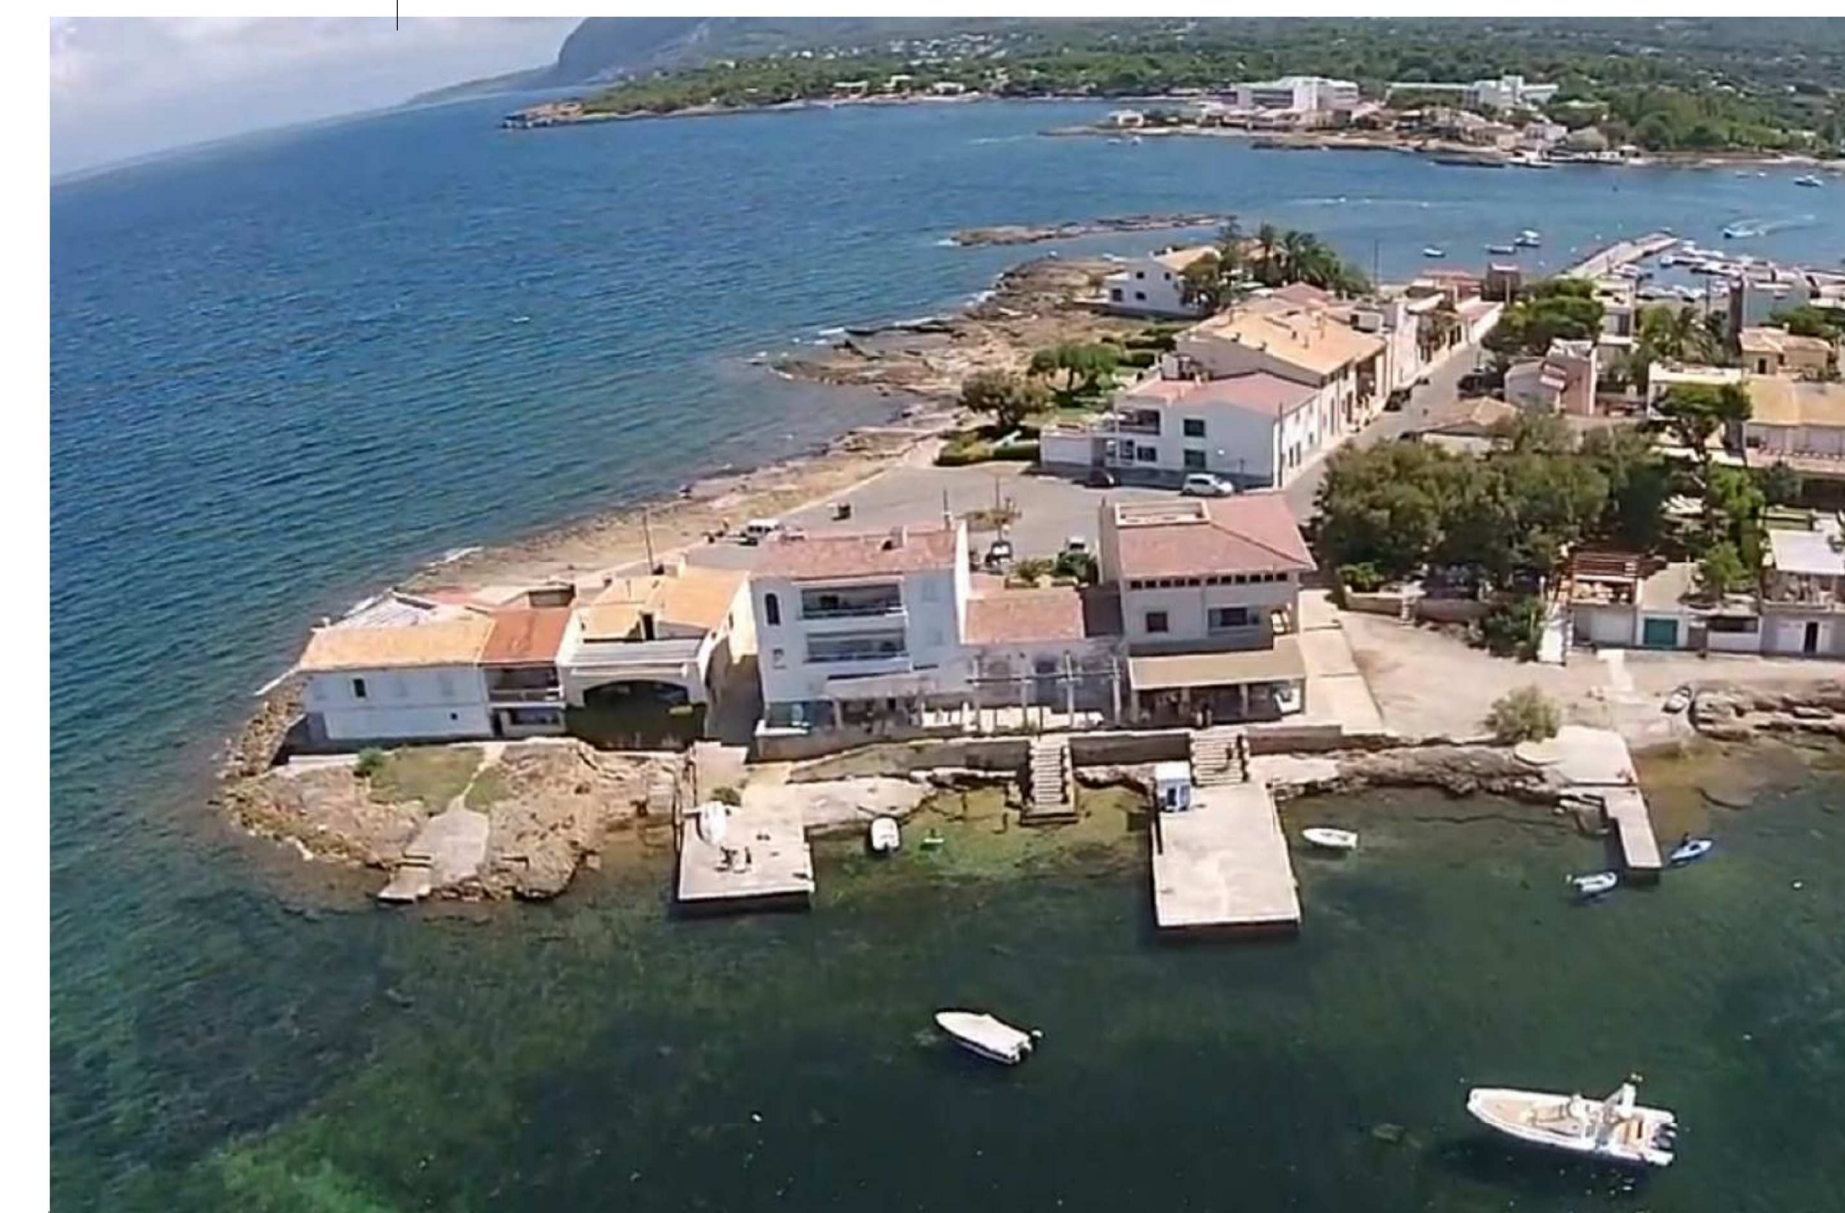
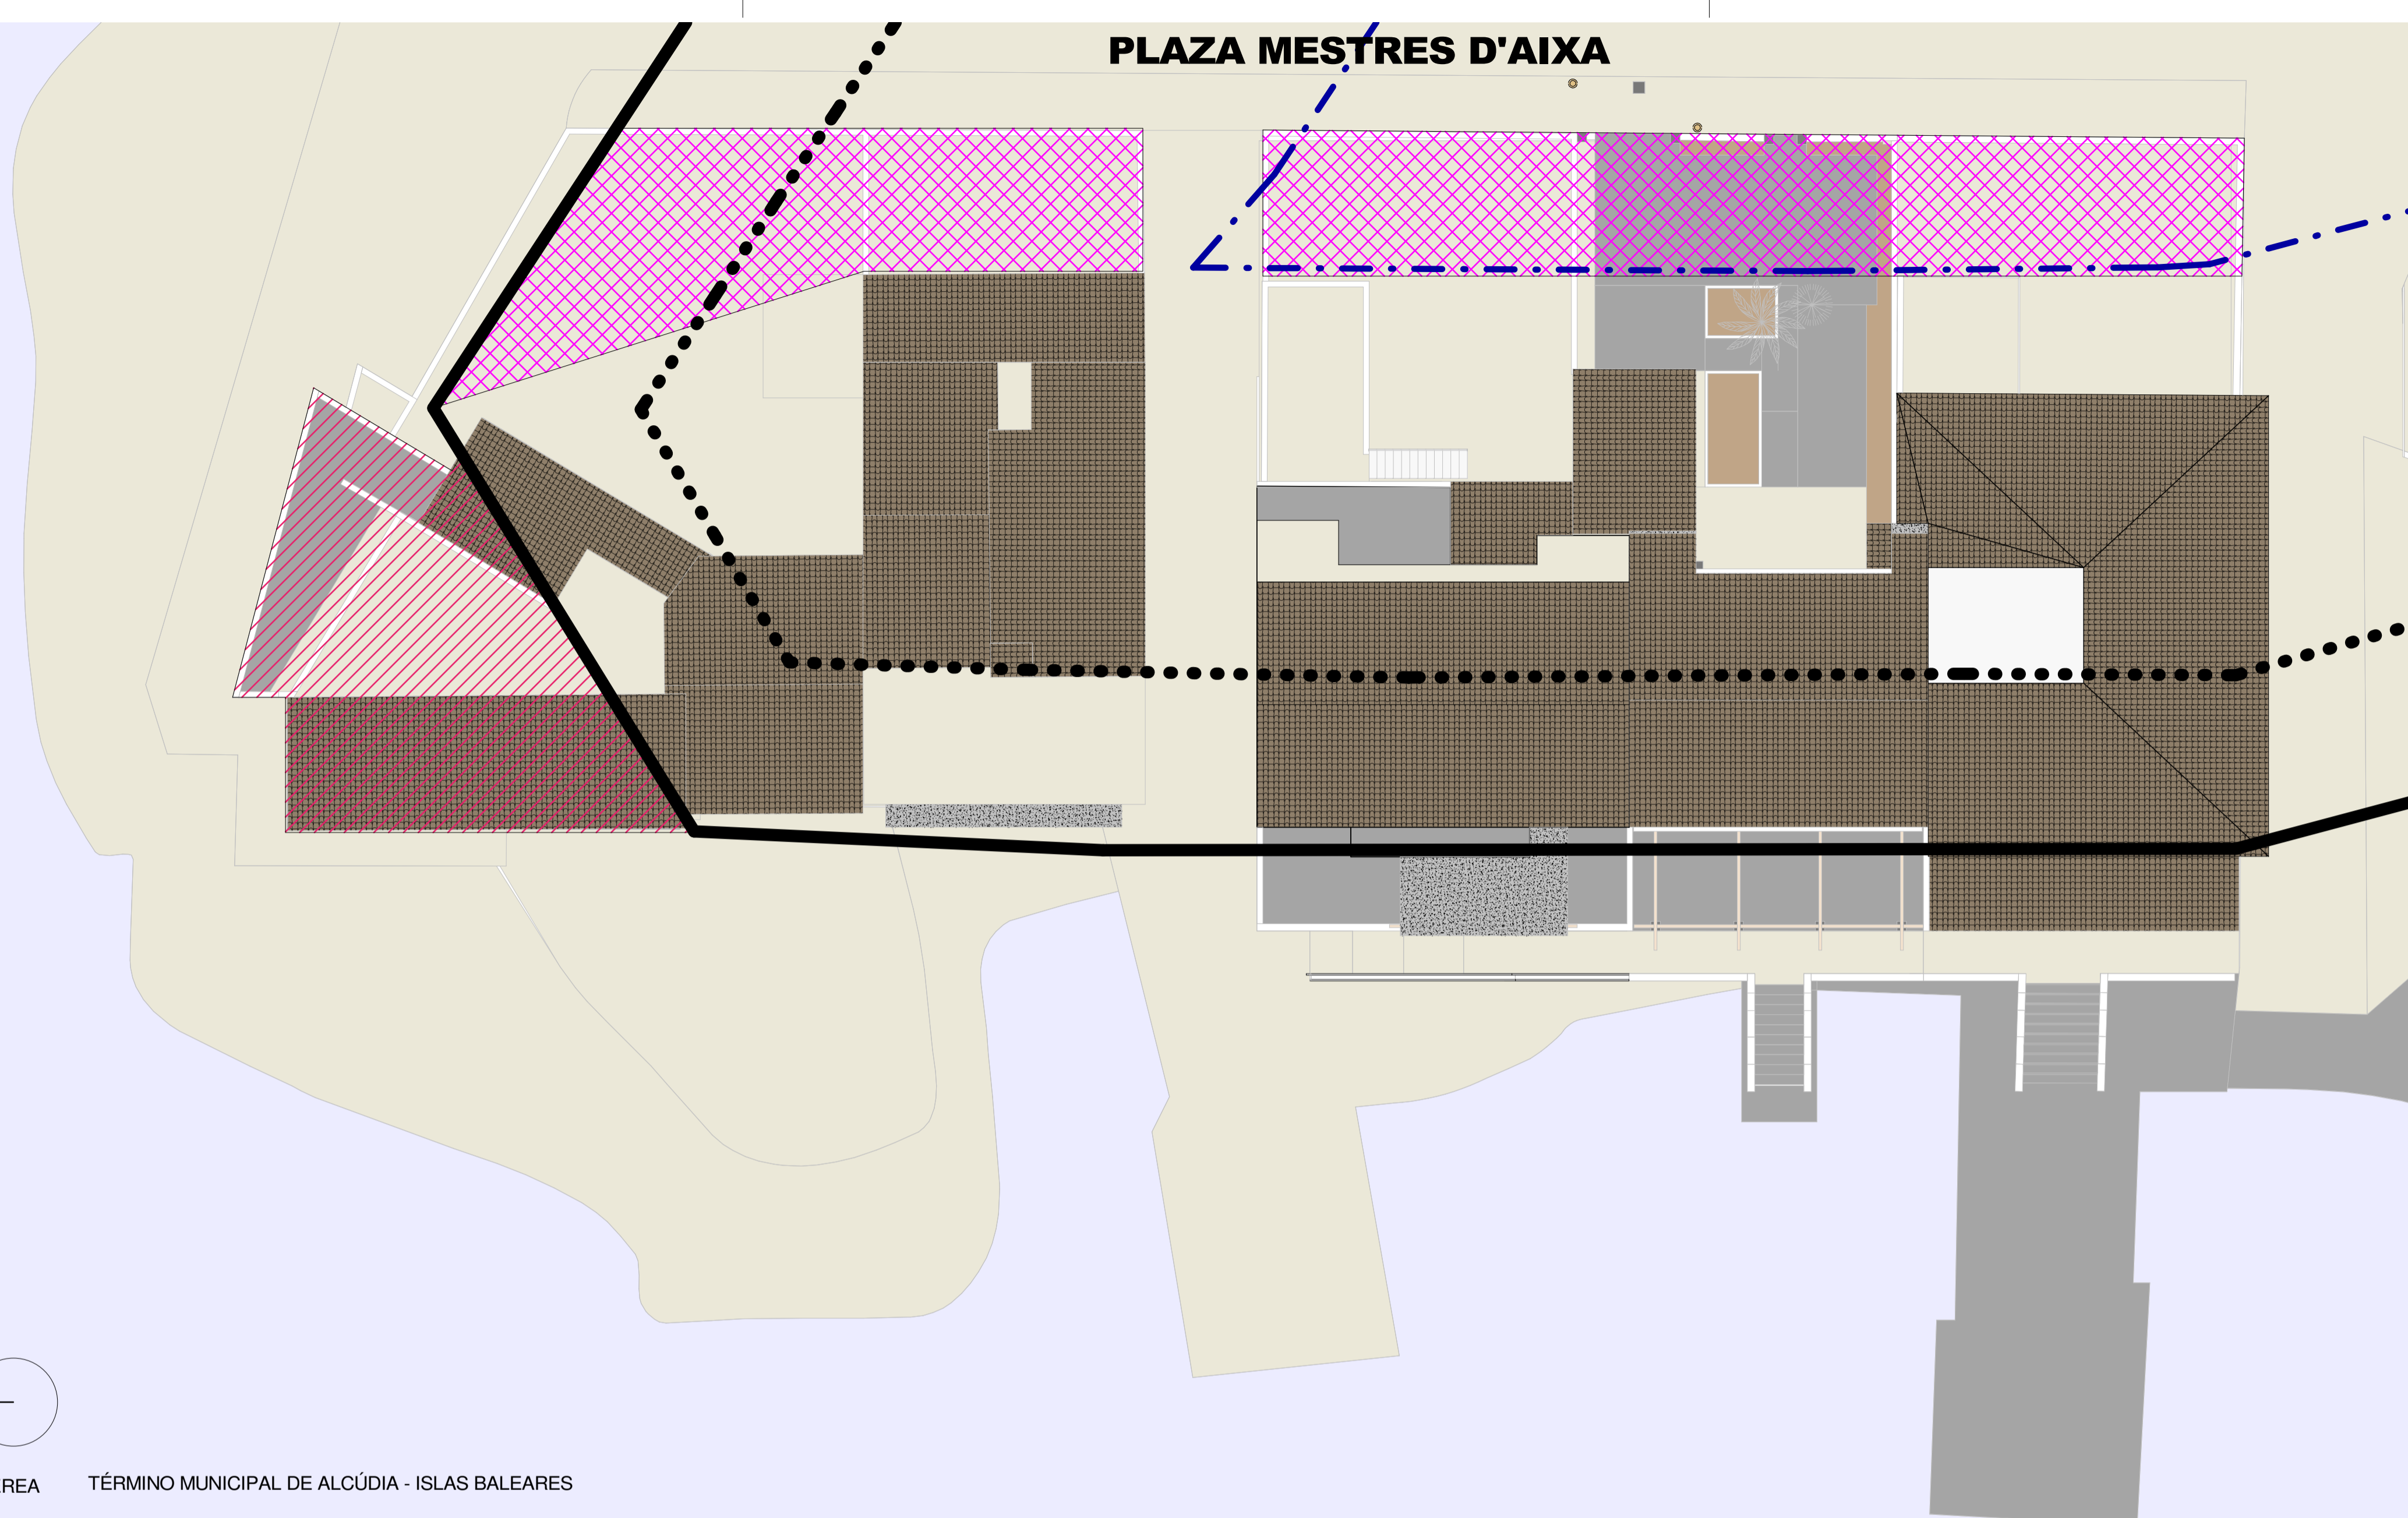


PLAZA MESTRES D'AIXA

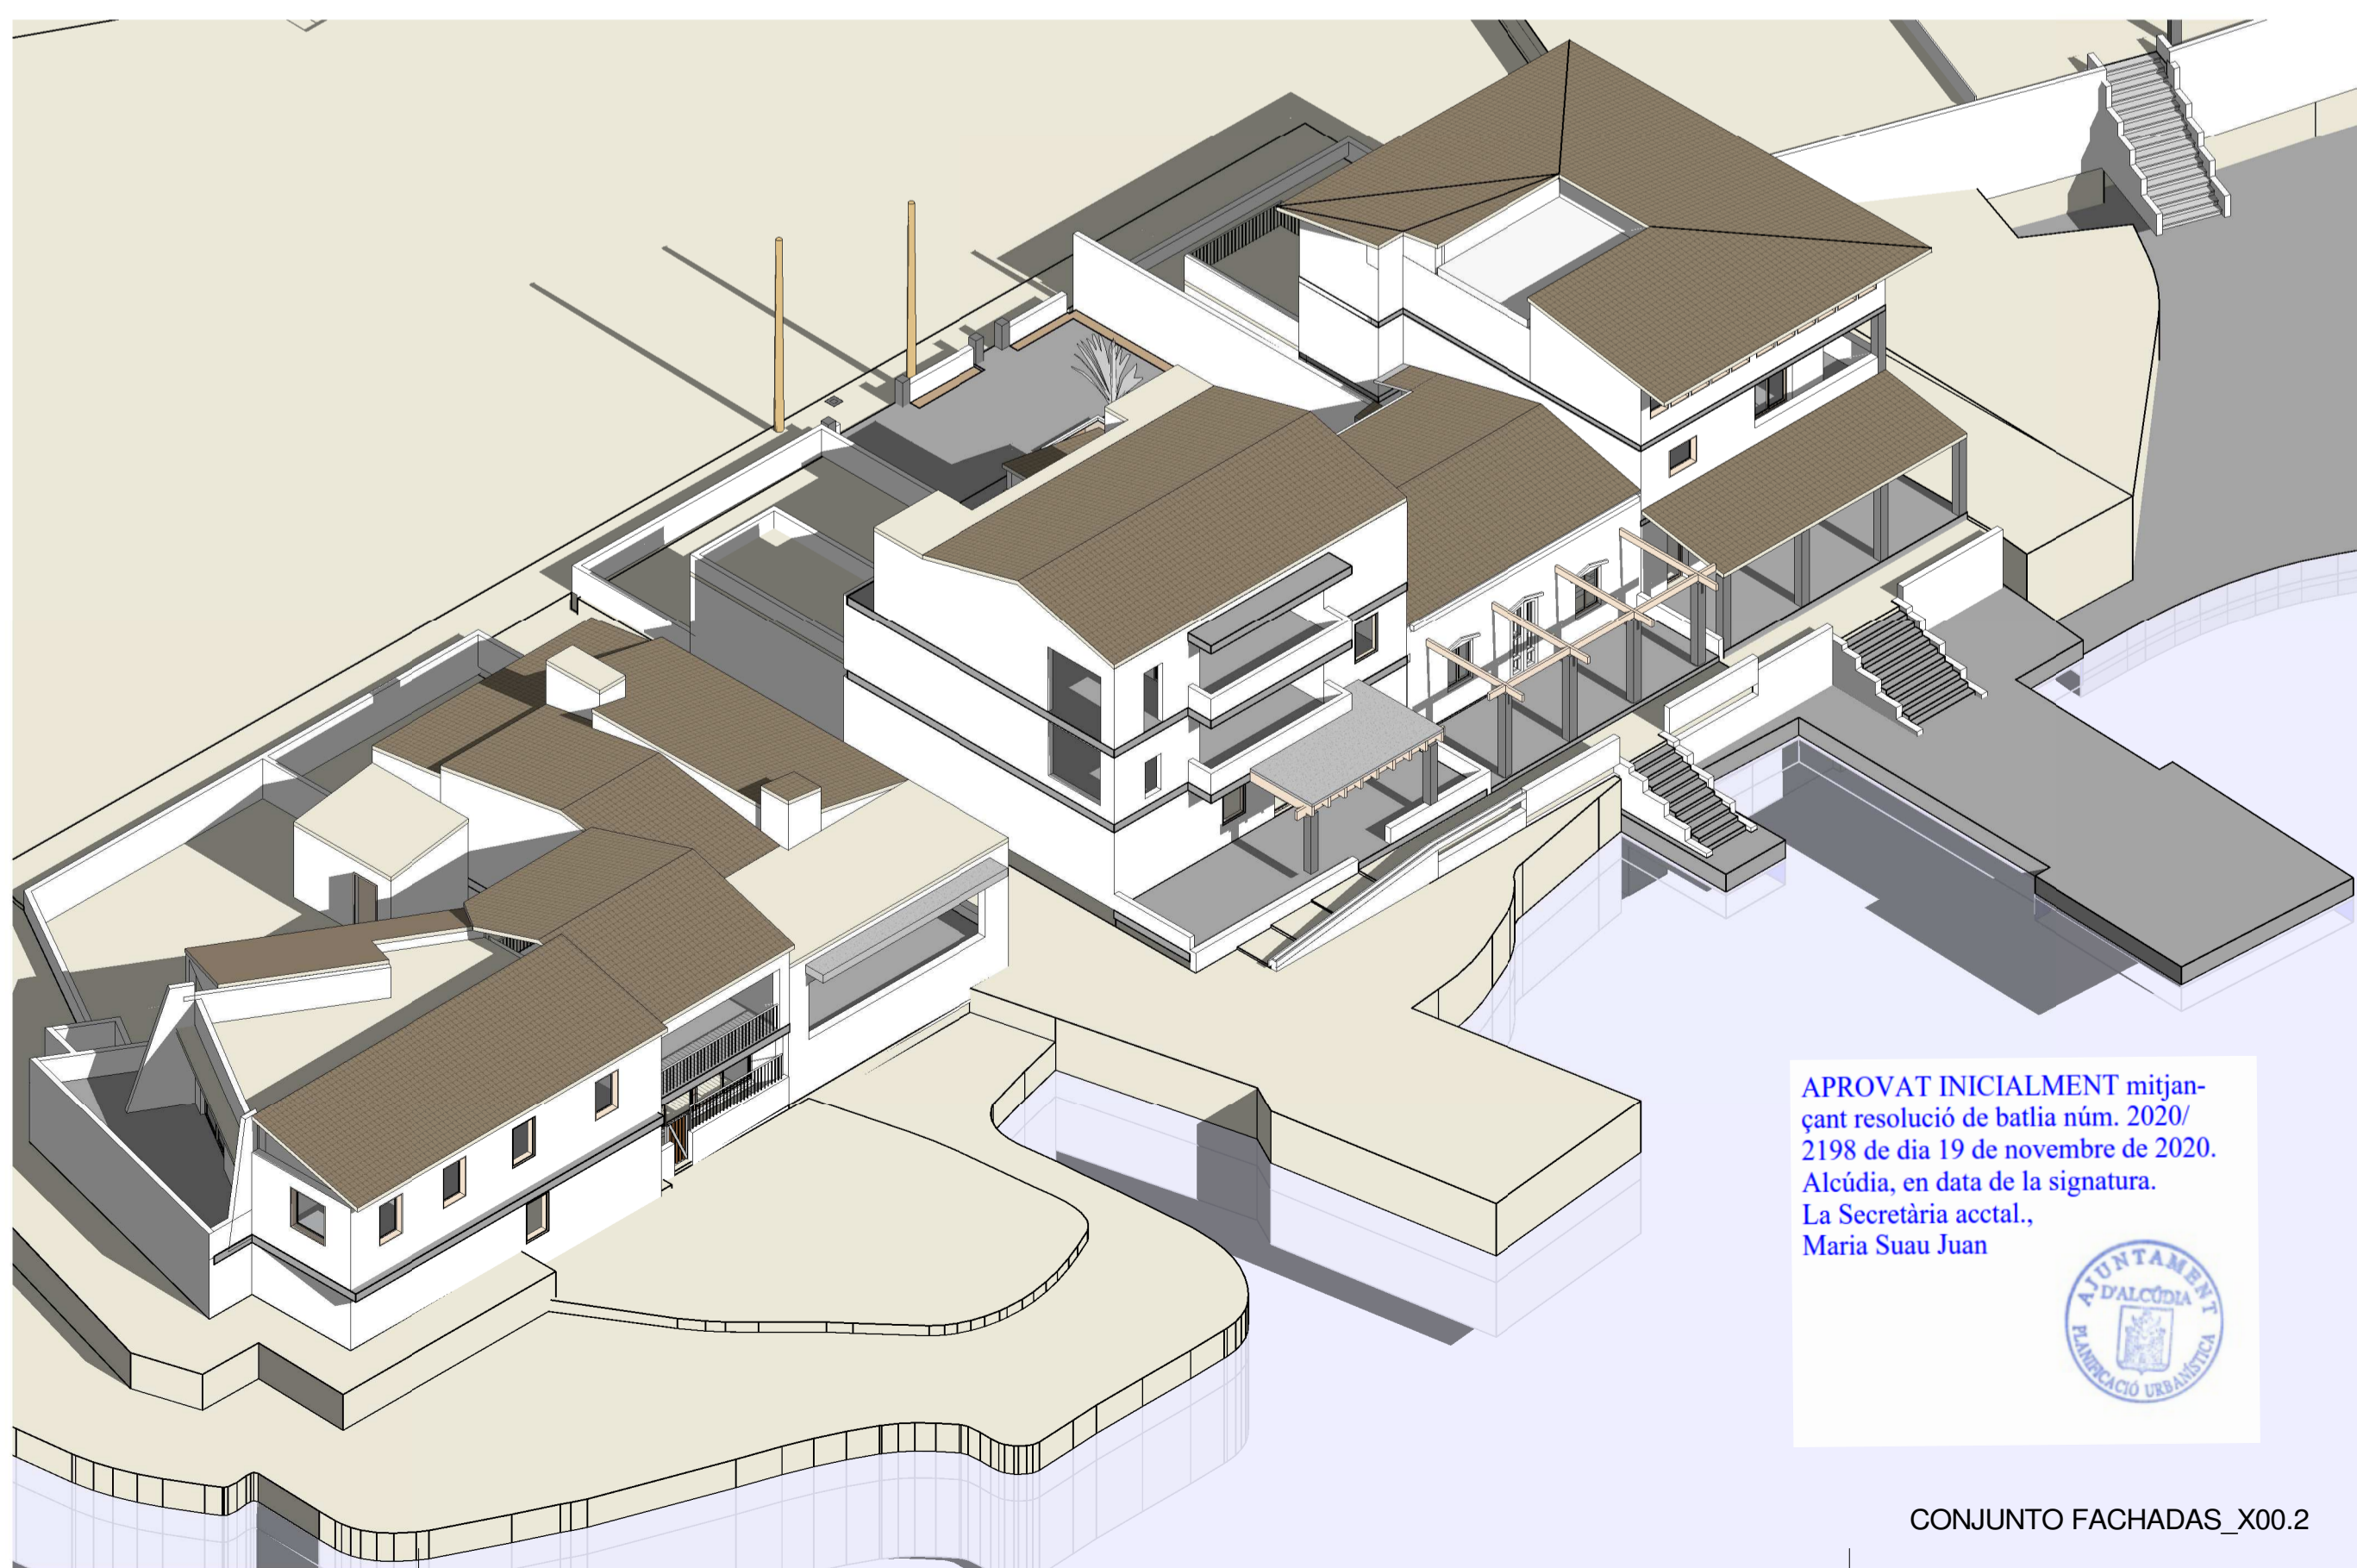

VISTA AÉREA 1 : 150 TÉRMINO MUNICIPAL DE ALCÚDIA - ISLAS BALEARES

- ACCESO AL MAR
- LÍMITE SERVIDUD DE PROTECCIÓN
- LÍMITE SERVIDUD DE TRÁNSITO
- LÍMITE DOMINIO PÚBLICO
- NO COMPUTA - FUERA DE ORDENACIÓN
- ESPACIO LIBRE PRIVADO - NO EDIFICABLE - OBLIGATORIO ENJARDINAR

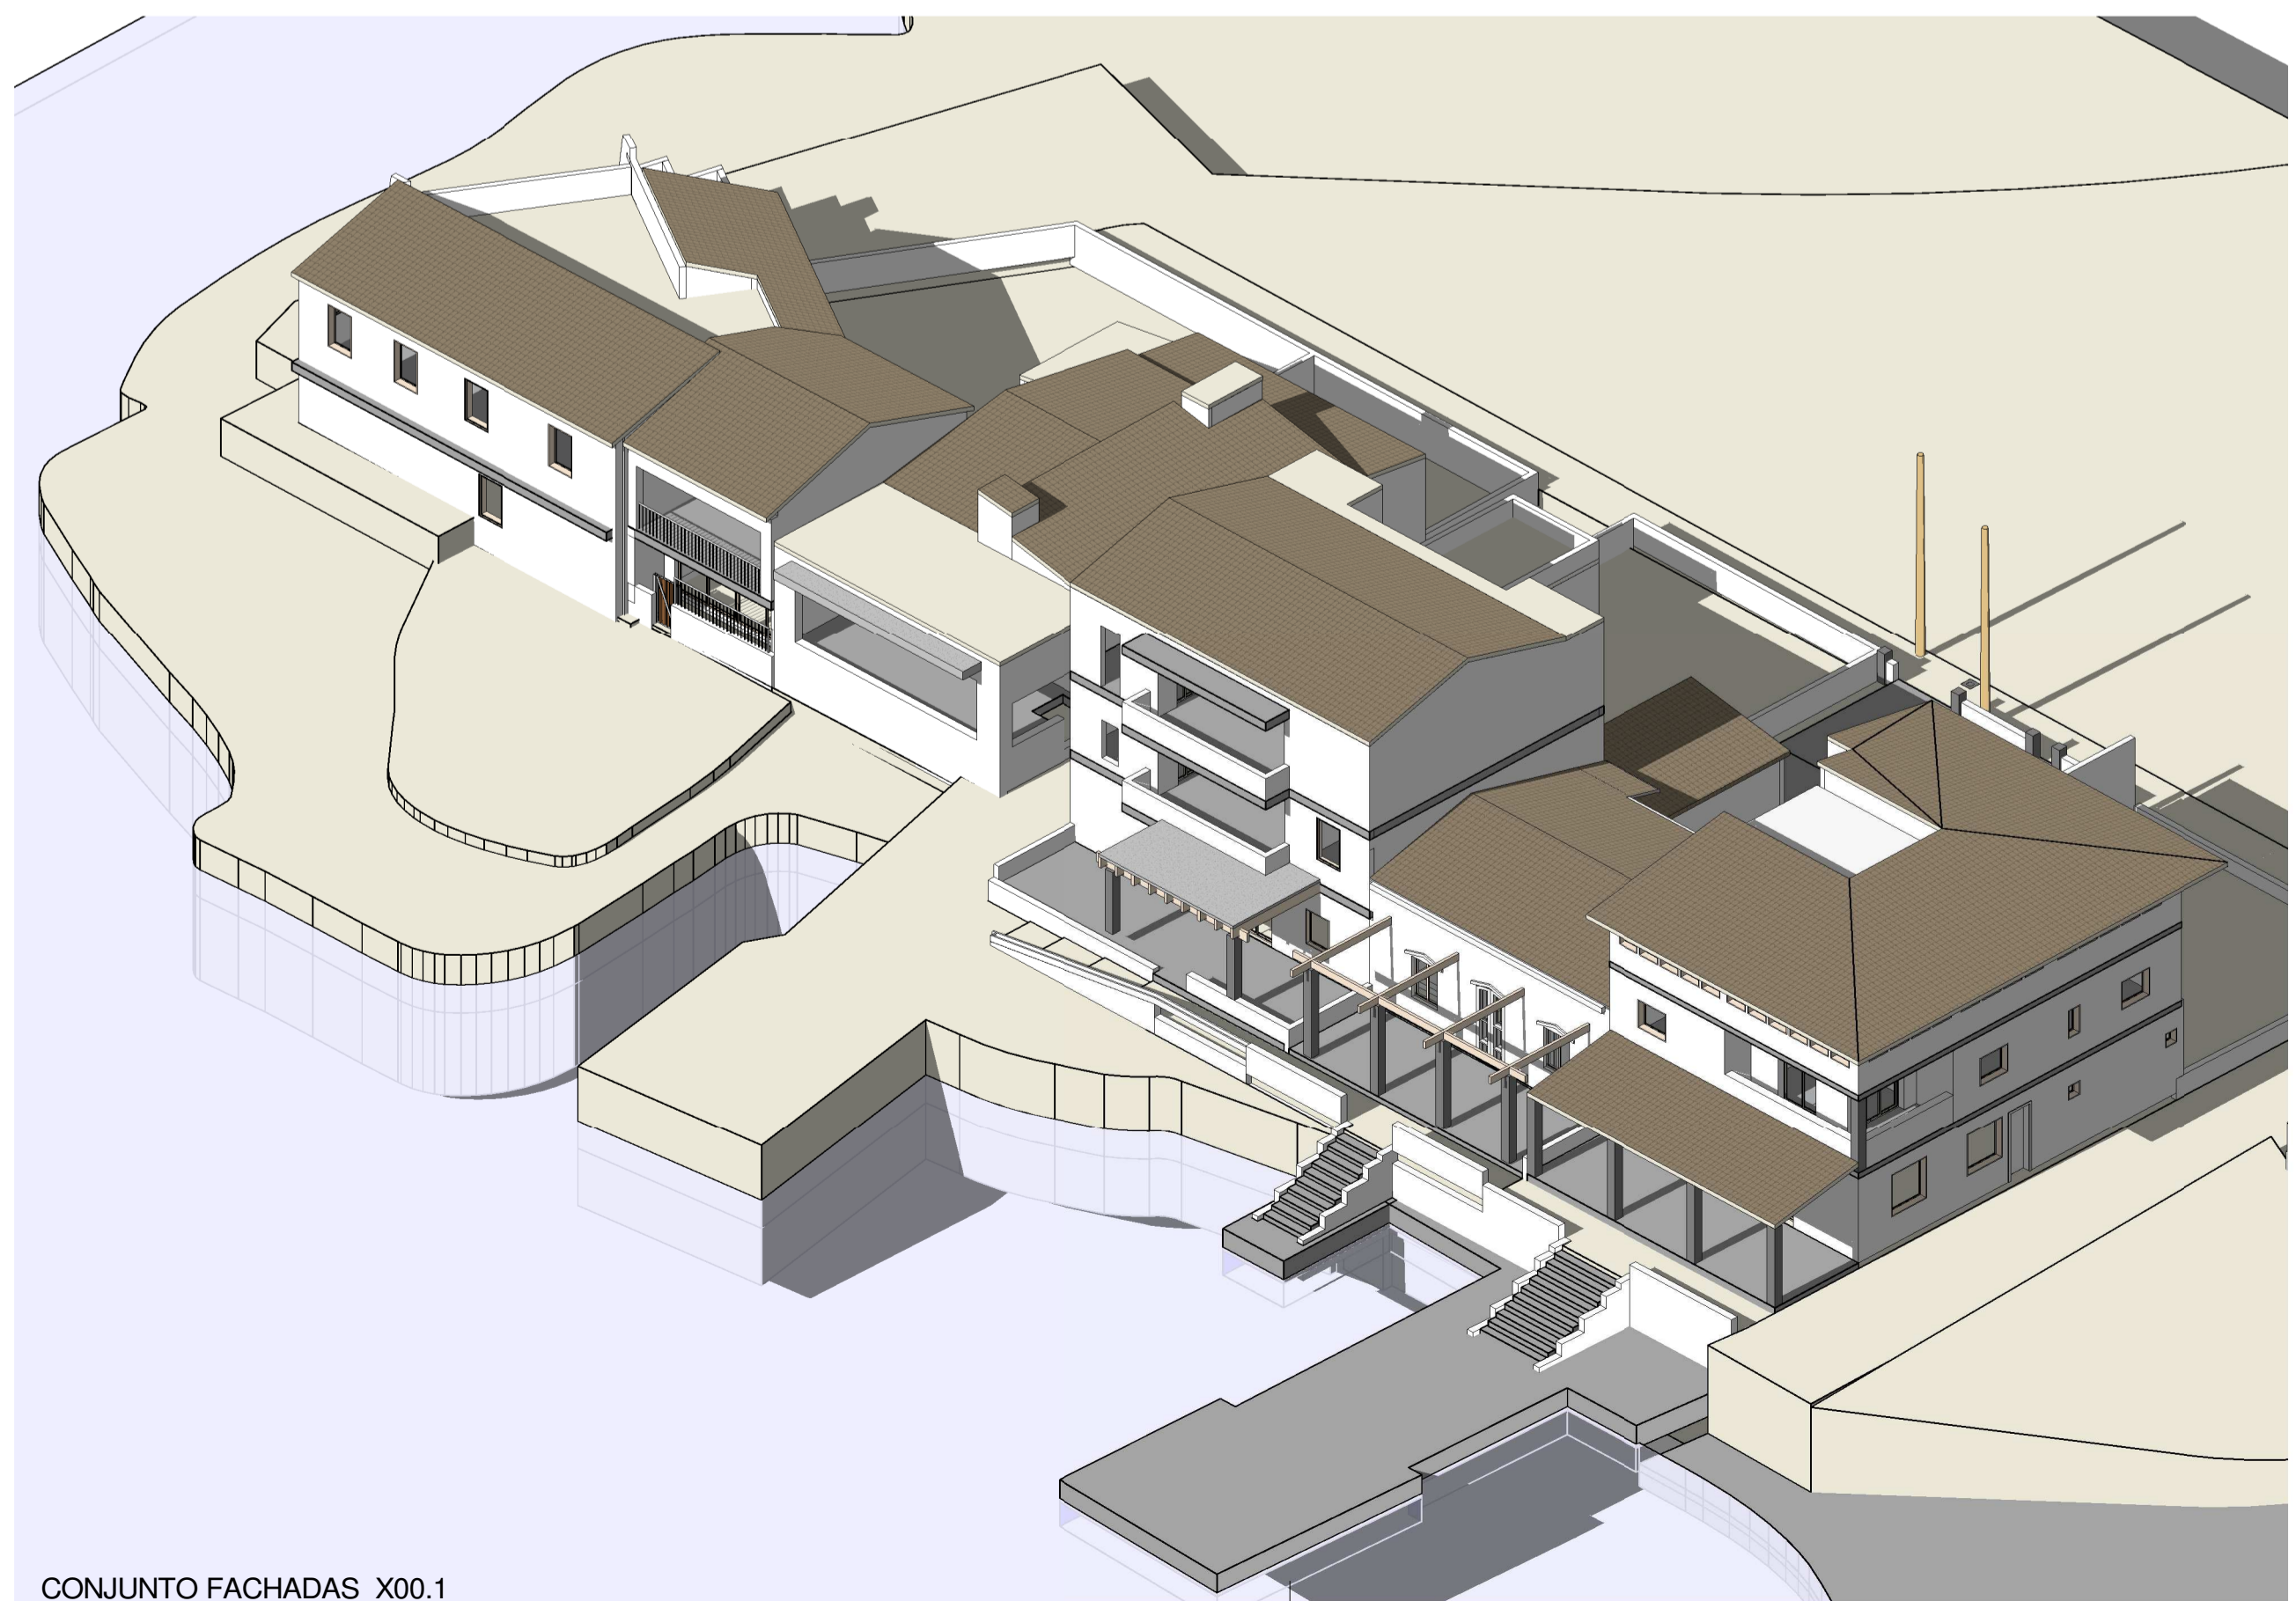

APROVAT INICIALMENT mitjançant resolució de batlia núm. 2020/ 2198 de dia 19 de novembre de 2020. Alcúdia, en data de la signatura. La Secretària acetal., Maria Suau Juan

mestres d'aixa	
encargo:	Estudio de detalle del tramo de costa T-AN8
expediente arq.:	J1407
expediente licencia:	-
emplazamiento:	
dirección:	Plaça dels Mestres d'Aixa, nº2
localidad:	07400 Alcúdia (Mallorca, Islas Baleares)
referencia cadastral:	-
coordenades utm:	UTM 509,960 - 4,412,640
fase:	Estudio de detalle
fecha:	Septiembre 2019
versión:	09/2019
plano:	X01
contenido:	SITUACIÓN
escala:	Como se indica
promotor:	Magdalena Uobrés Rosselló
clfnif:	41402655X
dirección:	C. Filipines 8 - 07014 Palma
arquitecto:	jaume luis salas arquitecto