



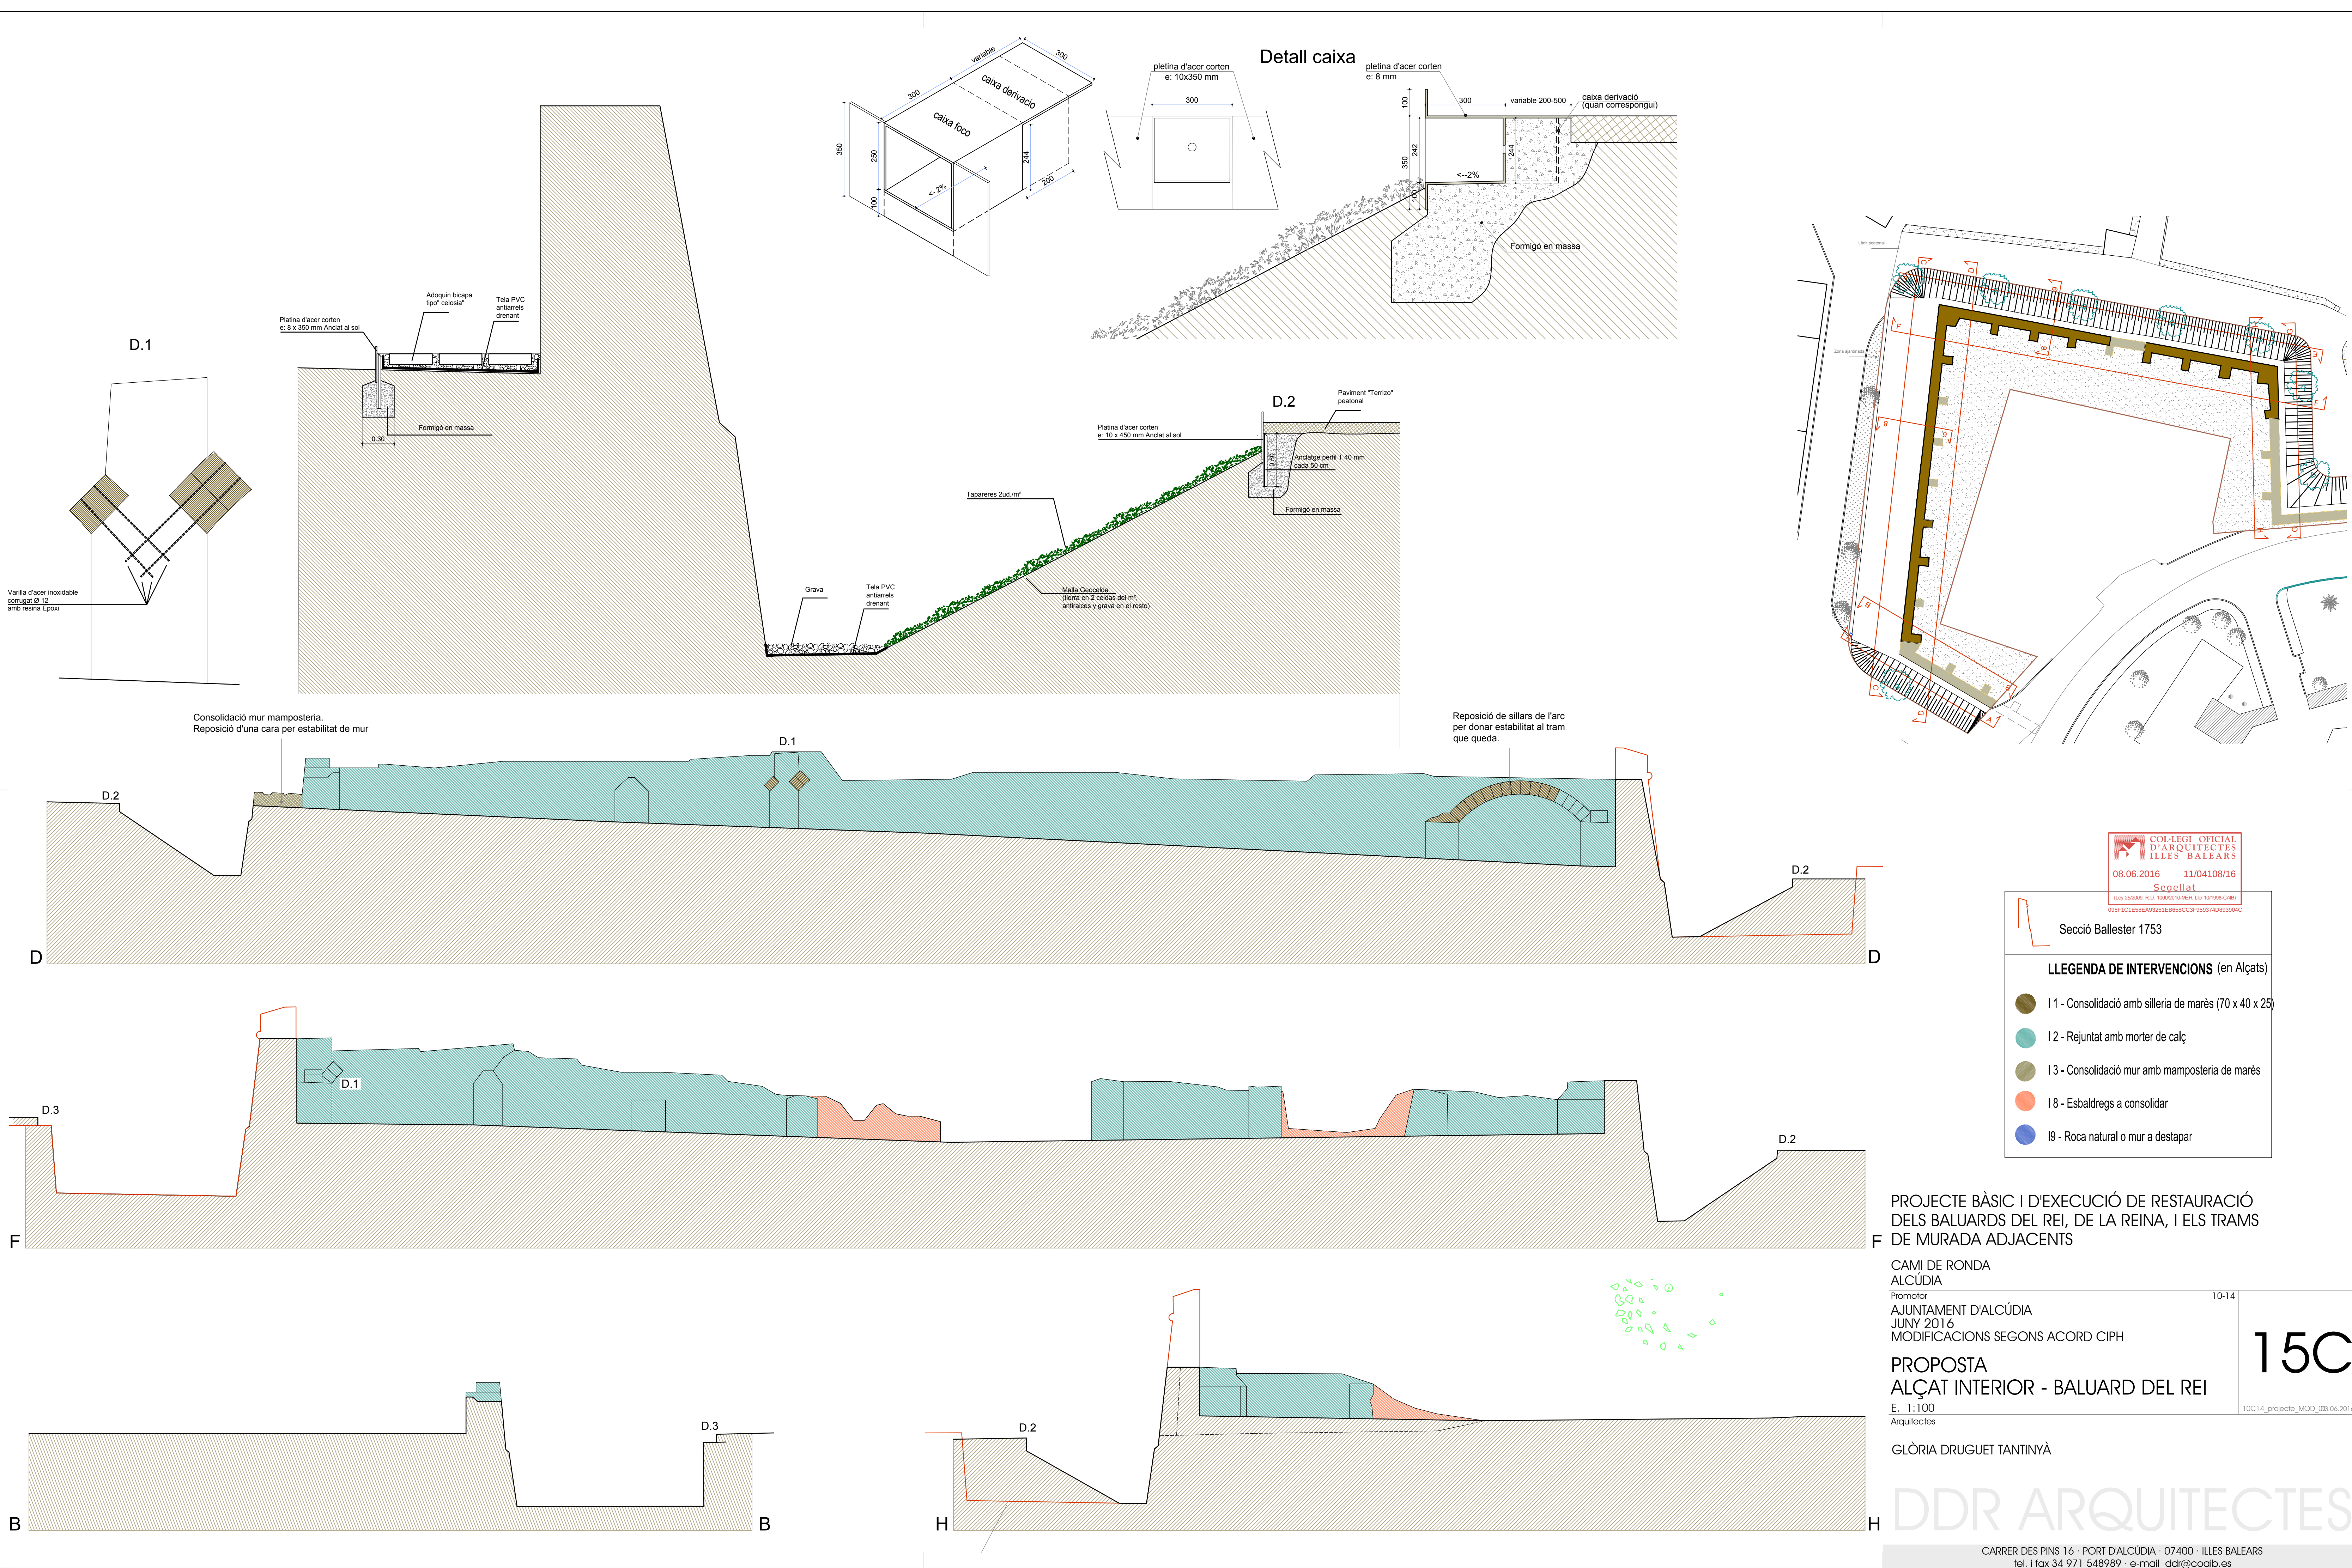

Detall caixa

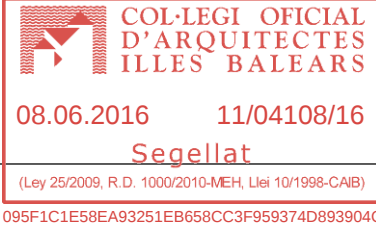

Secció Ballester 1753

LLEENDA DE INTERVENCIIONS (en Alçats)

- I1 - Consolidació amb silleria de marès (70 x 40 x 25)
- I2 - Rejuntat amb morter de calç
- I3 - Consolidació mur amb mamposteria de marès
- I8 - Esbaldreges a consolidar
- I9 - Roca natural o mur a destapar

PROJECTE BÀSIC I D'EXECUCIÓ DE RESTAURACIÓ
DELS BALUARDS DEL REI, DE LA REINA, I ELS TRAMS
DE MURADA ADJACENTS

CAMI DE RONDA
ALCÚDIA
Promotor
AJUNTAMENT D'ALCÚDIA
JUNY 2016
MODIFICACIONS SEGONS ACORD CIPH

PROPOSTA
ALÇAT INTERIOR - BALUARD DEL REI

E. 1:100
Arquitectes

GLÒRIA DRUGUET TANTINYÀ

DDR ARQUITECTES

